




PLAN HUVUDBYGGNAD
 BYA 122 KVM
 BOA110 KVM

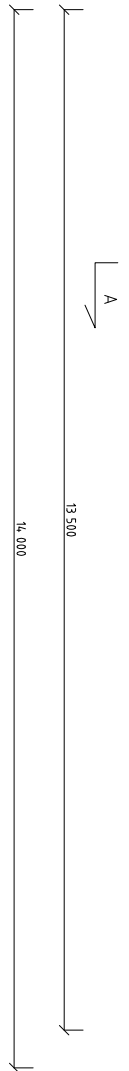

REV160517

BYGGLOVHANDLING

KJELLÄNDER + SJÖBERG		REPSLAGARGATAN 15A 118 46 STOCKHOLM	
GRISSEHAMN 3:11	handläggare	SYLVIA NEIGLICK	projekteransvarig
NYBYGGNAD FRITIDHUS	PLAN	SYLVIA NEIGLICK	STEFAN SJÖBERG
ritad/konstr av	MK		
15/12/17	skala	1:100	
A303:11	bet		

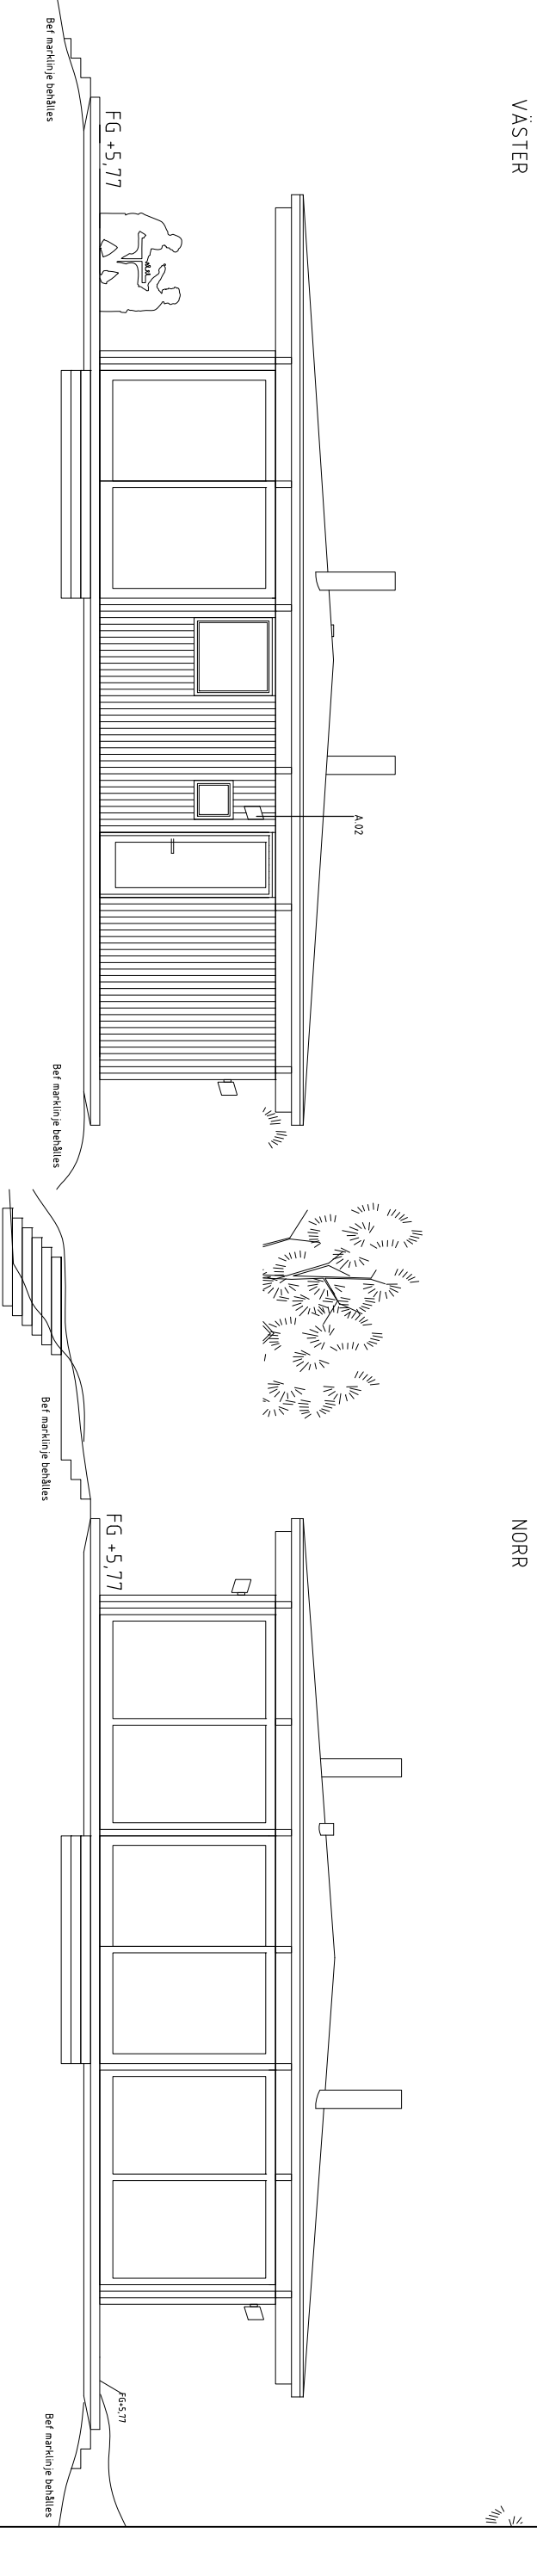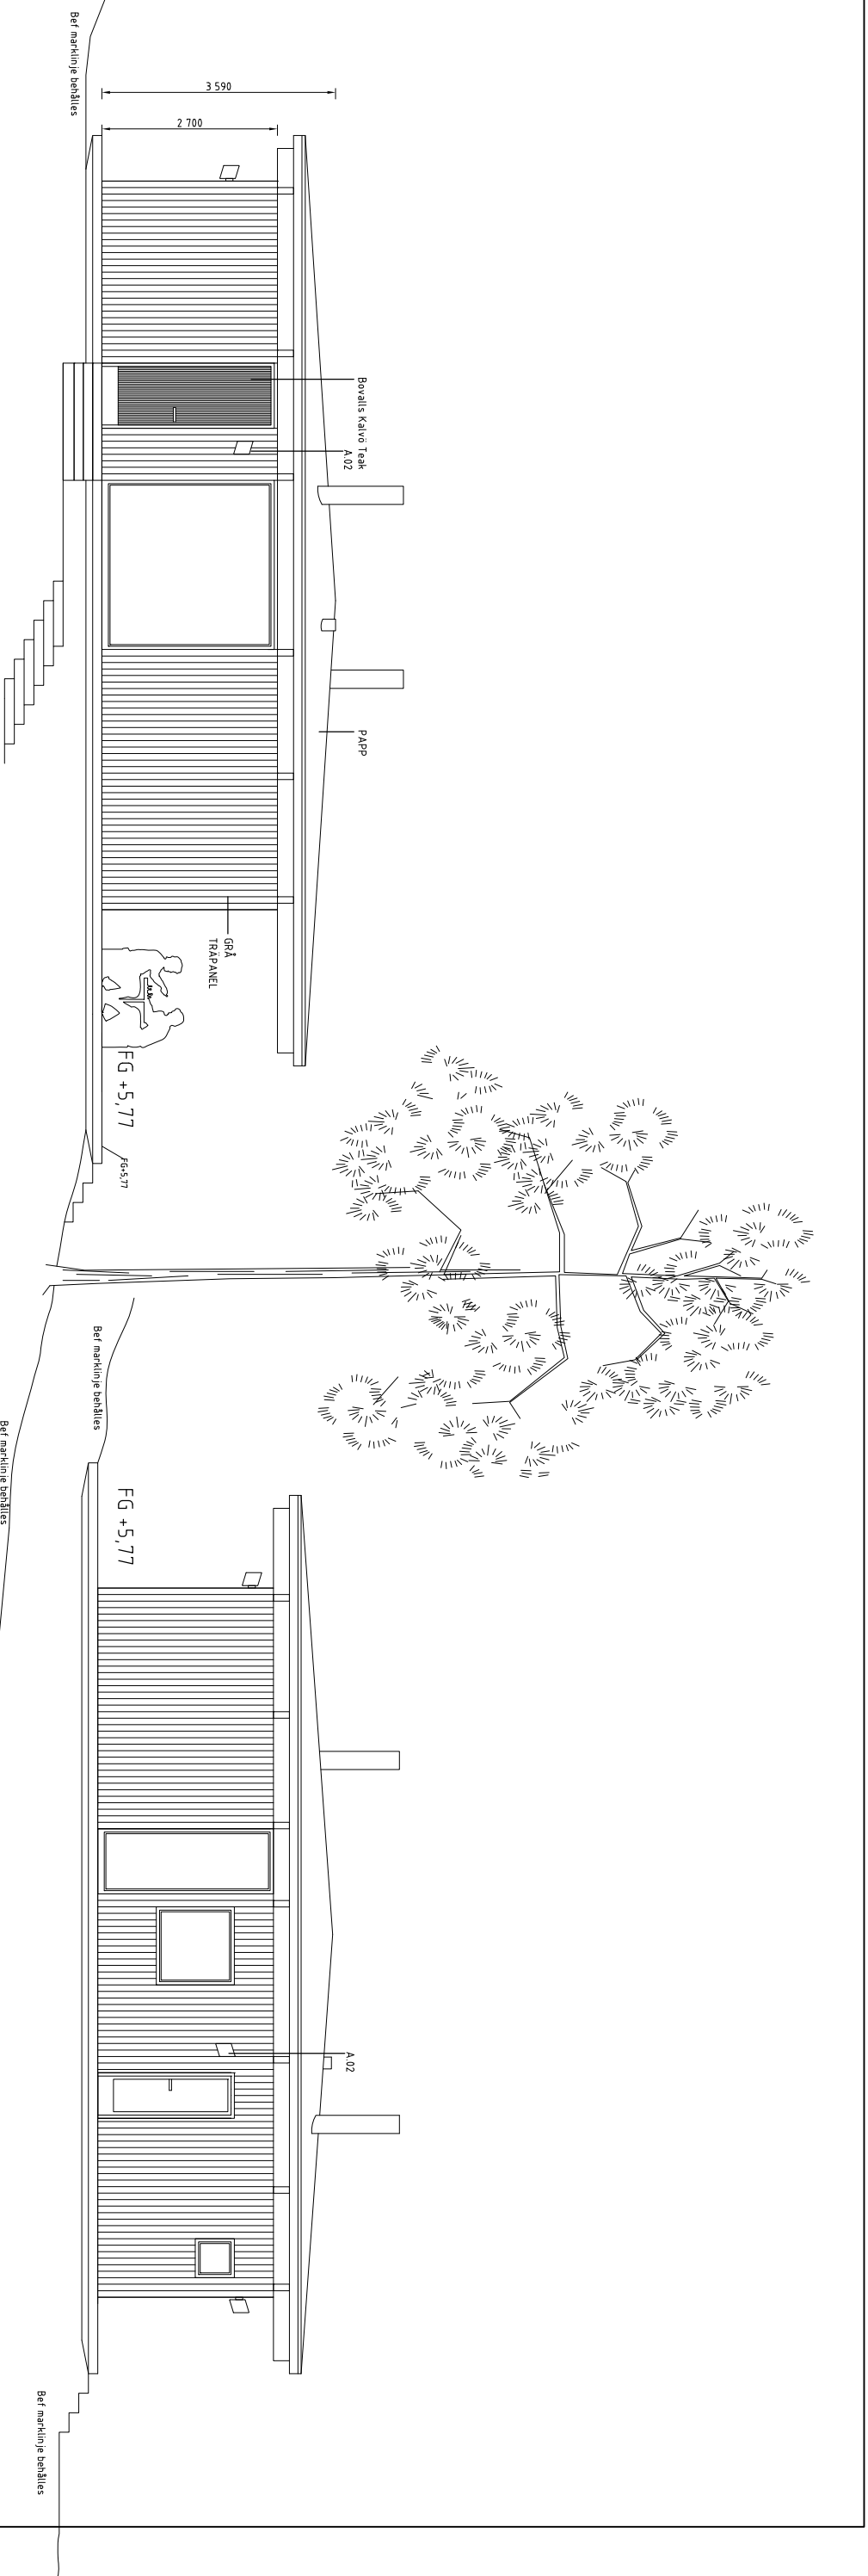

REV160517

SÖDER

BYGGLOVHANDLING

KJELLÄNDER + SJÖBERG		GRISSEHAMN 3:11	
REPSLAGARGATAN 15A 118 46 STOCKHOLM		NYBYGGNAD FRITIDHUS	
handläggare SYLVIA NEIGLICK		FASADER HUVUDBYGNAD	
projektsansvarig STEFFAN SJÖBERG		ritad/konstr av MK	
		15/12/20	
		skala 1:100	
		A303:21	

