



FÖRKLARINGAR
Santliga mått anges i millimeter.

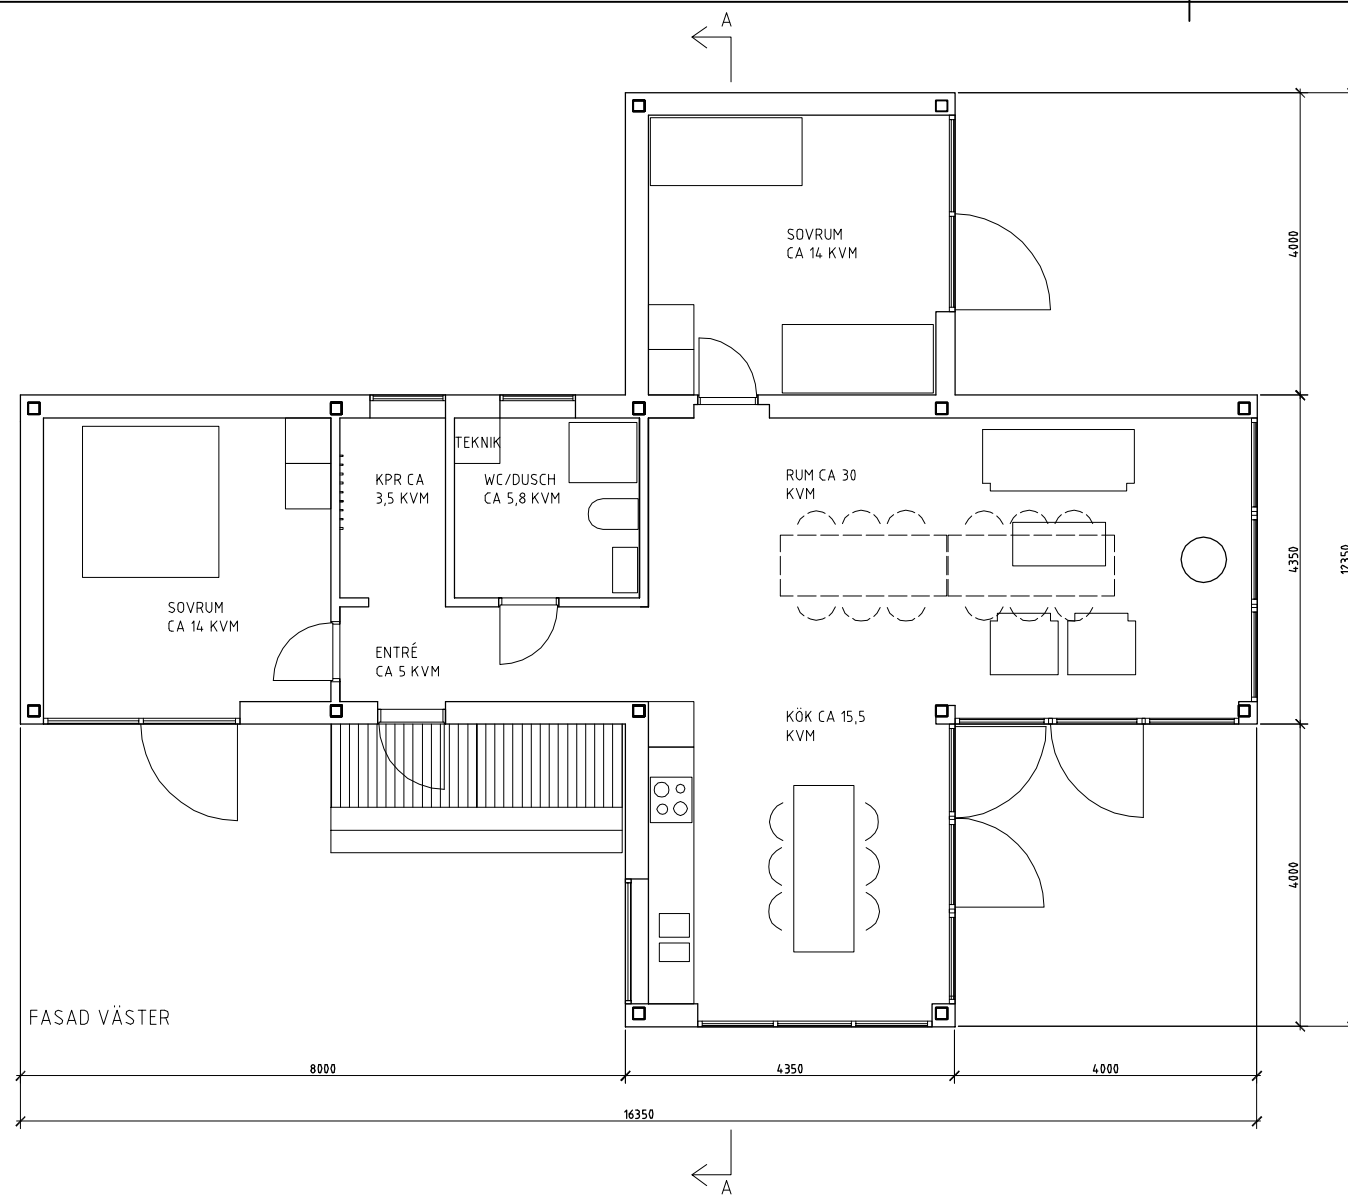

FASAD VÄSTER

8000 4350 4000 16350 4350 4000 12350

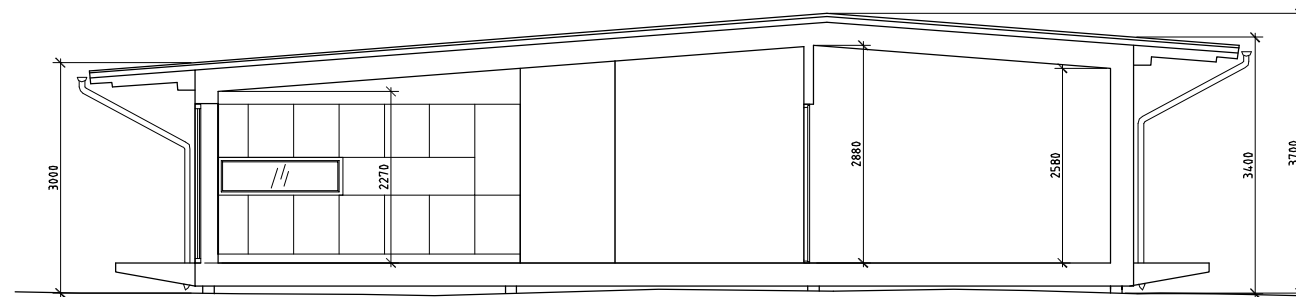


SEKTION A-A

BET	ANT	PH	ANDRINGEN AVSER	DATUM	SIGN


STATUS BYGGLÖVS RITNING

BYRUM 8:27 & 8:30 SOMMARNÖJEN					
FAK	KONSULT	HANDLÄGGANDE			
A	Hermelin & Palmstierna Arkitekter AB Västmannagatan 81a, 11326 STHLM tel.072-311 59 69	Peter Hermelin peter@hoparkitekter.se			
E					
K					
BR					
VVS					
UPPDRAG NR	RITAD/KONSTR AV	PLAN SEKTION HUVUDBYGGNAD 8:27			
139	PH				
DATUM	HANDLÄGGARE				
14-04-29	PH				
ANSVARIG	SKALA	RITNINGNUMMER	BET		
	1:50 (A3 1:100)	A03-21-102	--		


FÖRKLARINGAR
Santliga mått anges i millimeter.

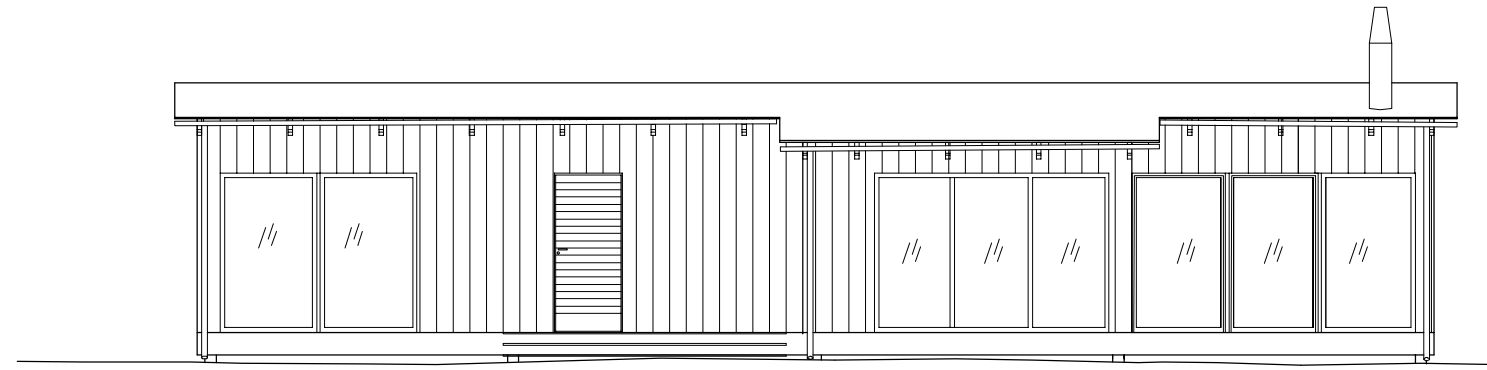


FASAD VÄSTER

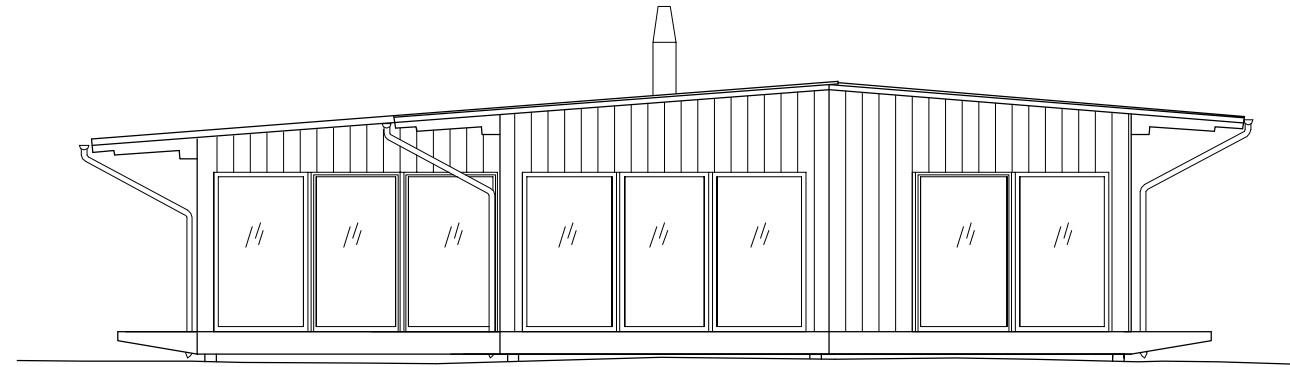

FASAD SÖDER

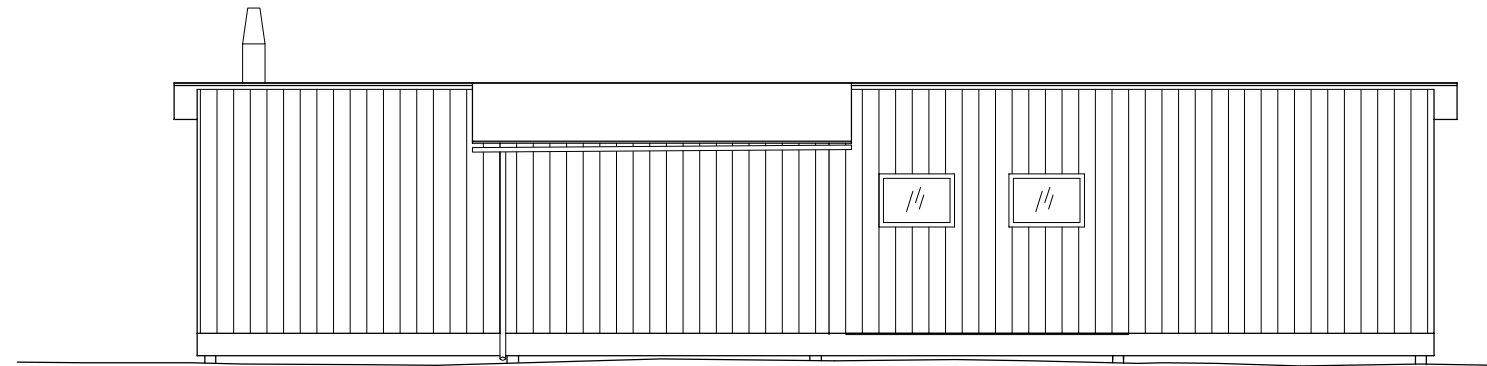

FASAD ÖSTER

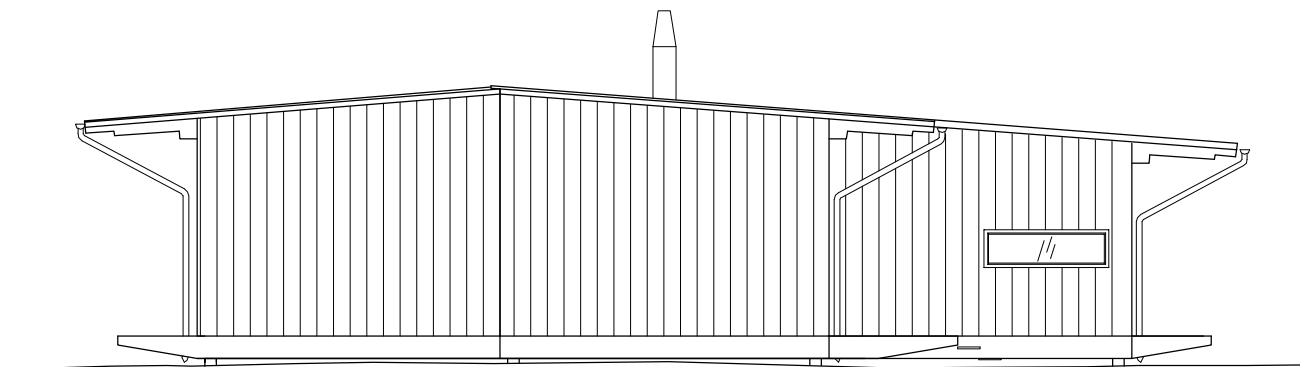


FASAD NORR

BET	ANT	PH	ANDRINGEN AVSER	DATUM	SIGN
STATUS					
BYGGLOVS RITNING					


BYRUM 8:27 & 8:30 SOMMARNÖJEN

FAK	KONSULT	HANDLÄGGANDE
A	Hermelin & Palmstierna Arkitekter AB Västmannagatan 81a, 11326 STHLM tel. 0709-606540	Peter Hermelin peter@hoparkitekter.se
E		
K		
BR		
VVS		
UPPDRAG NR 139	RITAD/KONSTR AV PH	FASADER HUVUDBYGGNAD 8:27
DATUM 14-04-29	HANDLÄGGARE PH	
ANSVARIG	SKALA 1:50 (A3 1:100)	RITNINGNUMMER A03-21-103
		BET --

FÖRKLARINGAR
Santliga mått anges i millimeter.

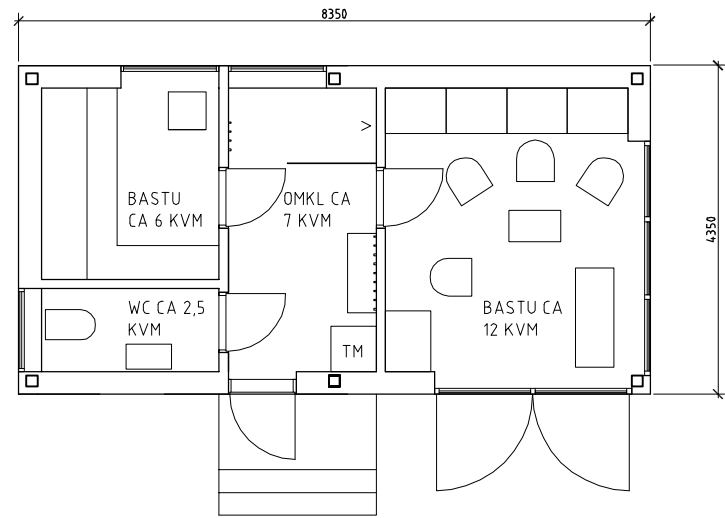


FASAD VÄSTER

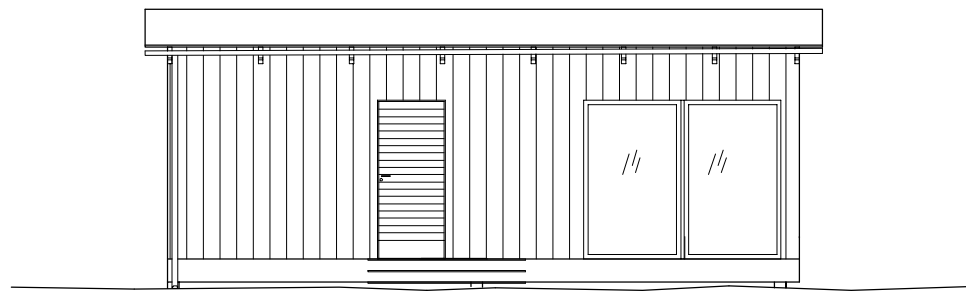


FASAD SÖDER



FASAD ÖSTER

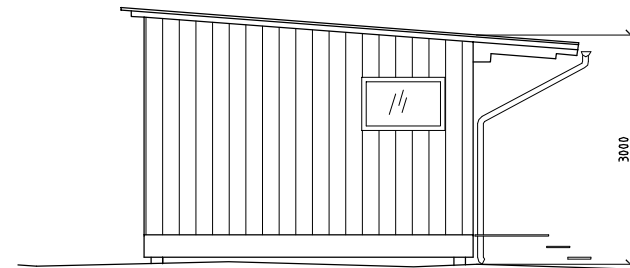

FASAD ÖSTER

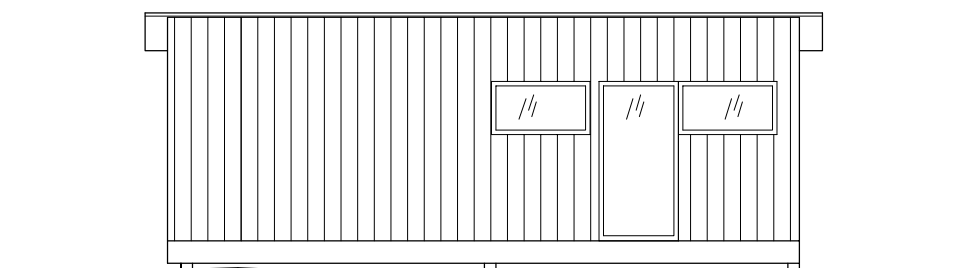

FASAD NORR

BET	ANT	PH	ANDRINGEN AVSER	DATUM	SIGN
STATUS					
BYGGLOVS RITNING					

BYRUM 8:27 & 8:30 SOMMARNÖJEN

FAK	KONSULT	HANDLÄGGANDE
A	Hermelin & Palmstierna Arkitekter AB Västmannagatan 81a, 11326 STHLM tel. 0709-606540	Peter Hermelin peter@hoparkitekter.se
E		
K		
BR		
VVS		
UPPDRAG NR 139	RITAD/KONSTR AV PH	BASTU 8-27
DATUM 14-04-29	HANDLÄGGARE PH	
ANSVARIG	SKALA 1:50 (A3 1:100)	RITNINGNUMMER A03-21-106
		BET --