


Klassisk Sommar 120

Sommarvåren

Planlösning: Äng

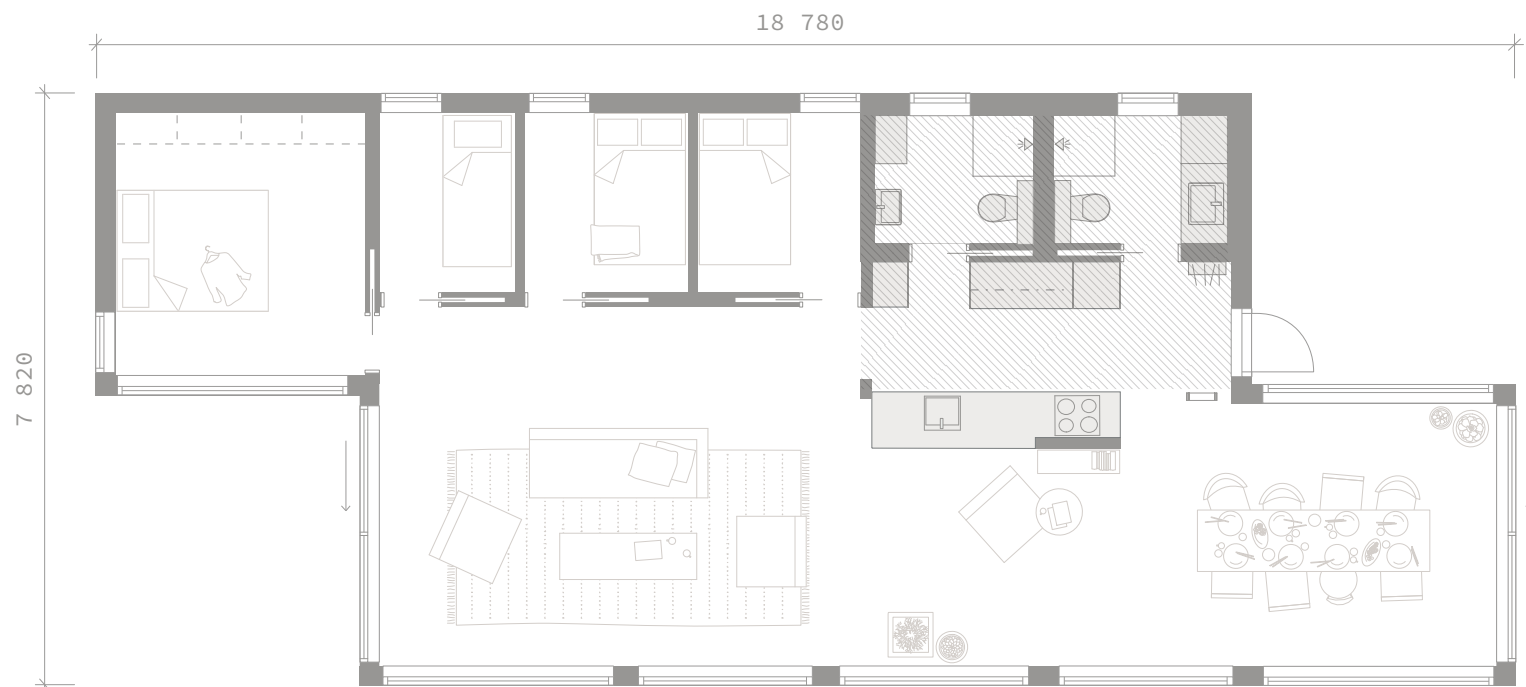

Byggnadsarean är 120 kvm och boarean är 106 kvm.

Byggnadshöjd exklusive grund är 270 – 280 cm (beroende på takyskikt).

Nockhöjd exklusive grund är 380 – 390 cm (beroende på takyskikt).

Takvinkeln är 16 grader.



Detta är en förenklad ritning och avvikelser mot färdigt hus kan förekomma.

Klassisk Sommar 120

Planlösning: Äng

Sommarvågen



Byggnadsarean är 120 kvm och boarean är 106 kvm.
Byggnadshöjd exklusive grund är 270 – 280 cm (beroende på takytstikt).
Nockhöjd exklusive grund är 380 – 390 cm (beroende på takytstikt).
Takvinkeln är 16 grader.



Detta är en förenklad ritning och avvikelser mot färdigt hus kan förekomma.