


Klassisk Sommar 120

Sommarvåren

Planlösning: Sjö

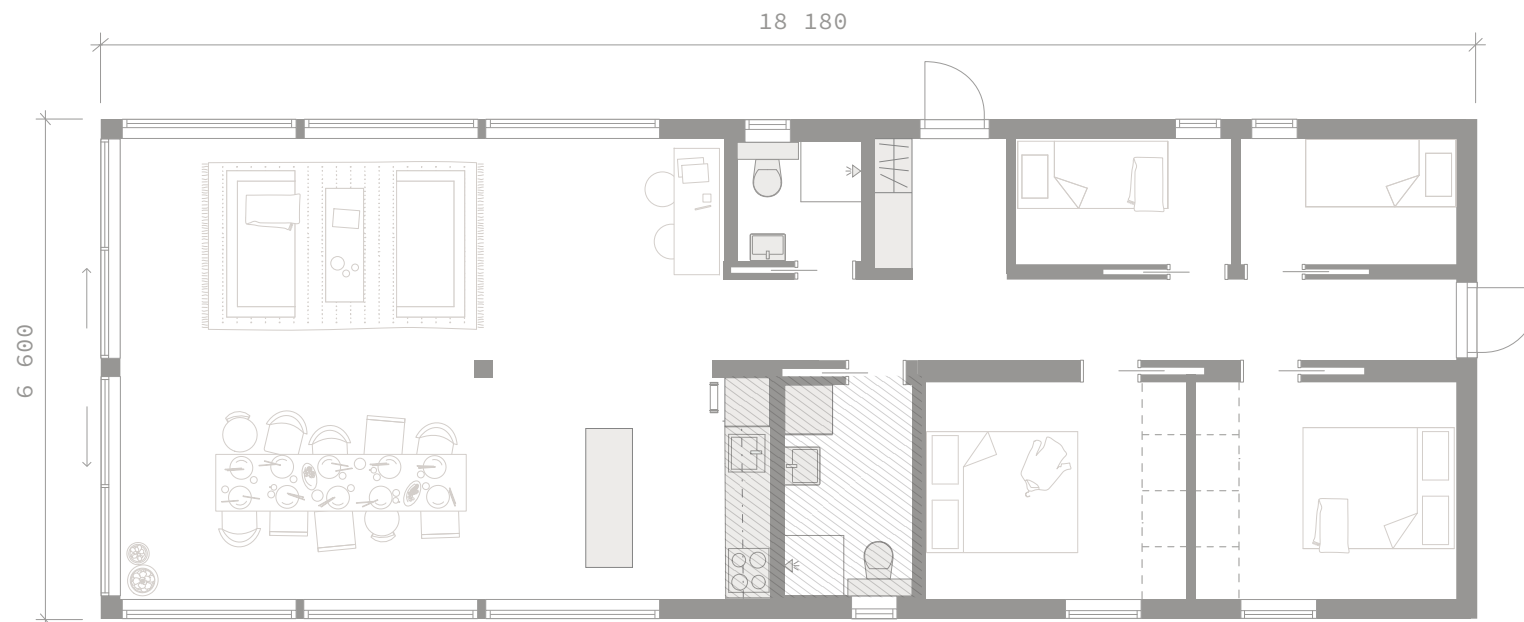

Byggnadsarean är 120 kvm och boarean är 107 kvm.

Byggnadshöjd exklusive grund är 270 – 280 cm (beroende på takytstikt).

Nockhöjd exklusive grund är 380 – 390 cm (beroende på takytstikt).

Takvinkeln är 19 grader.




Detta är en förenklad ritning och avvikelser mot färdigt hus kan förekomma.

Klassisk Sommar 120

Planlösning: Sjö

Sommarvågen

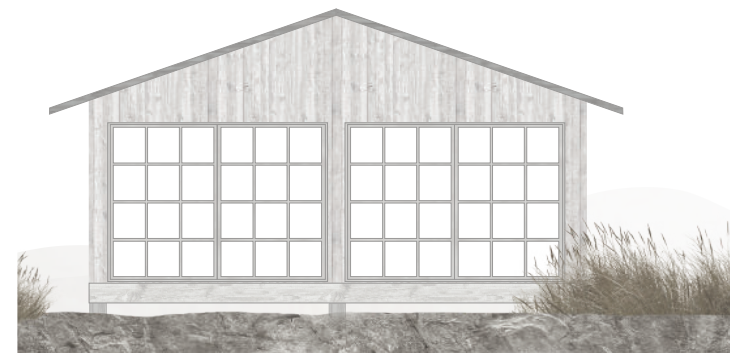

Byggnadsarean är 120 kvm och boarean är 107 kvm.
Byggnadshöjd exklusive grund är 270 – 280 cm (beroende på takytstikt).
Nockhöjd exklusive grund är 380 – 390 cm (beroende på takytstikt).
Takvinkeln är 19 grader.



Detta är en förenklad ritning och avvikelser mot färdigt hus kan förekomma.