


Modern Sommar 120

Sommarvågen

Planlösning: Glänta

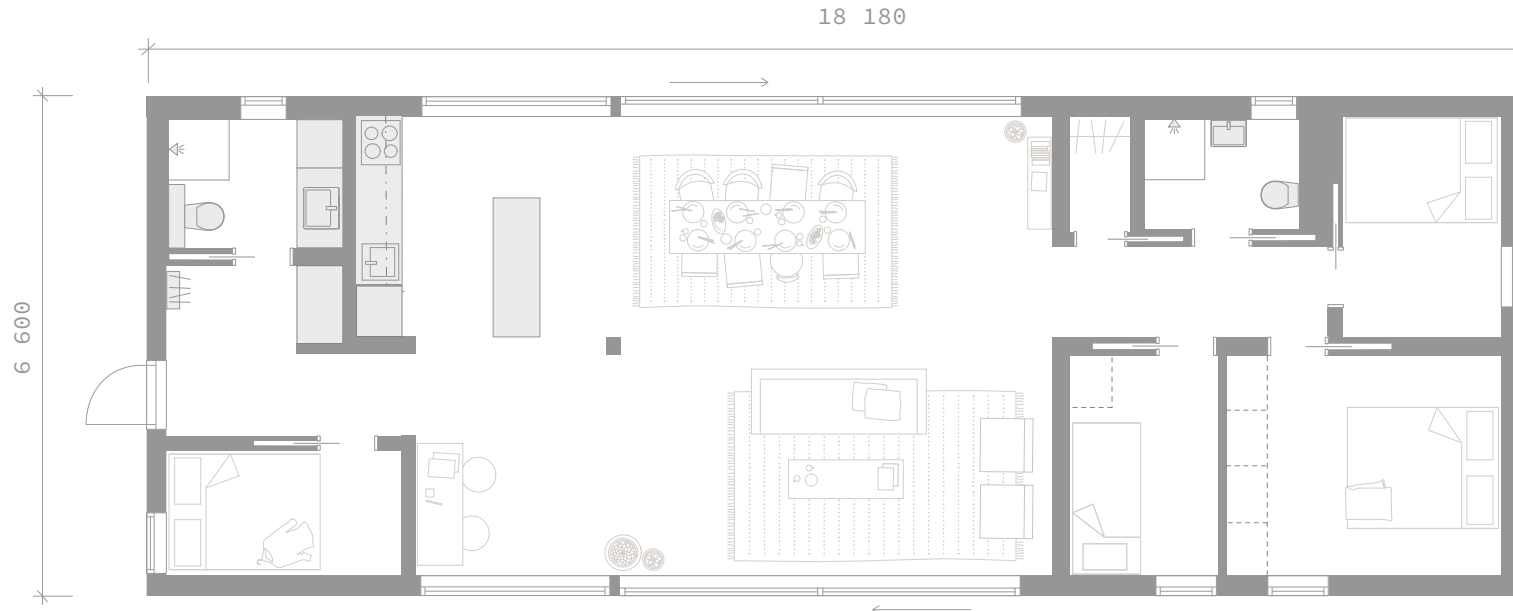

Byggnadsarean är 120 kvm och boarean är 107 kvm.

Byggnadshöjd exklusive grund är 310 – 320 cm (beroende på takyskikt).

Nockhöjd exklusive grund är 310 – 320 cm (beroende på takyskikt).

Takvinkeln är 3 grader.



Detta är en förenklad ritning och avvikelser mot färdigt hus kan förekomma.

Modern Sommar 120

Planlösning: Glänta

Sommarvågen



Byggnadsarean är 120 kvm och boarean är 107 kvm.
Byggnadshöjd exklusive grund är 310 – 320 cm (beroende på takytstikt).
Nockhöjd exklusive grund är 310 – 320 cm (beroende på takytstikt).
Takvinkeln är 3 grader.




Detta är en förenklad ritning och avvikelser mot färdigt hus kan förekomma.

Modern Sommar 120

Sommarvågen

Planlösning: Hav

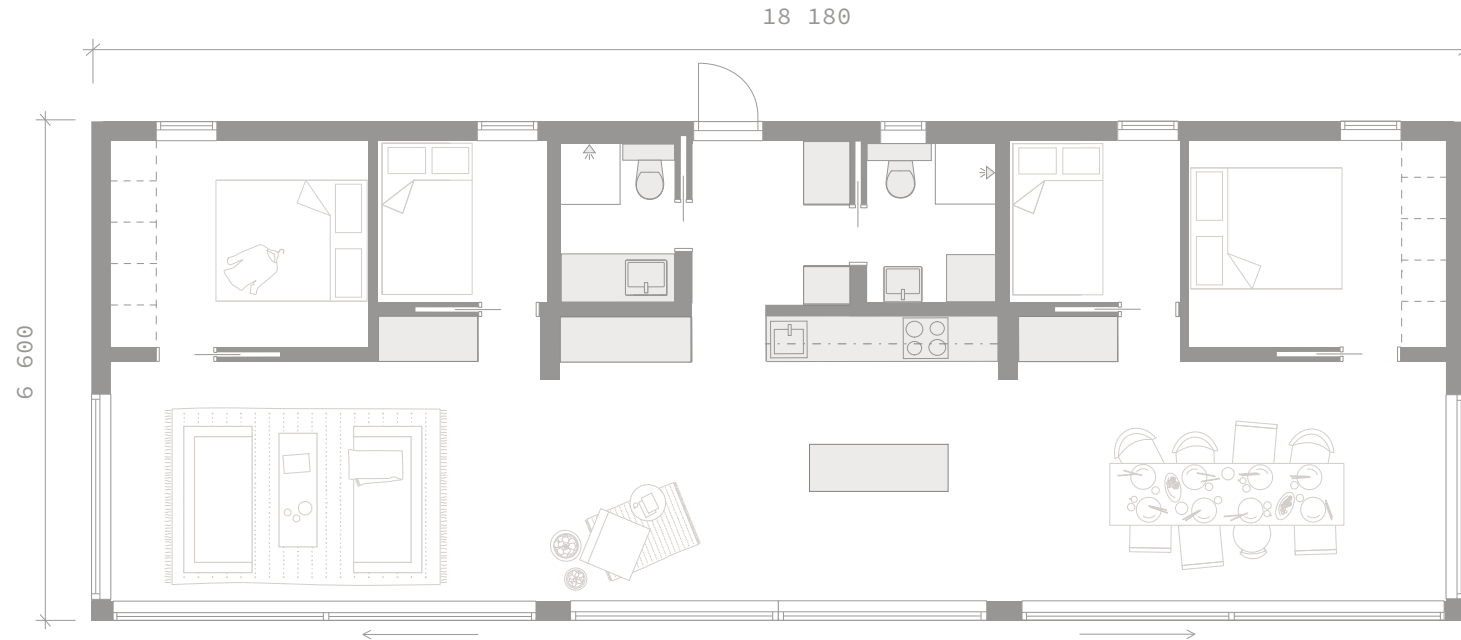

Byggnadsarean är 120 kvm och boarean är 107 kvm.

Byggnadshöjd exklusive grund är 310 – 320 cm (beroende på takytstikt).

Nockhöjd exklusive grund är 310 – 320 cm (beroende på takytstikt).

Takvinkeln är 3 grader.



Detta är en förenklad ritning och avvikelser mot färdigt hus kan förekomma.

Modern Sommar 120

Sommarvågen

Planlösning: Hav



Byggnadsarean är 120 kvm och boarean är 107 kvm.
Byggnadshöjd exklusive grund är 310 – 320 cm (beroende på takytstikt).
Nockhöjd exklusive grund är 310 – 320 cm (beroende på takytstikt).
Takvinkeln är 3 grader.




Detta är en förenklad ritning och avvikelser mot färdigt hus kan förekomma

Modern Sommar 120

Sommarvågen

Planlösning: Sjö

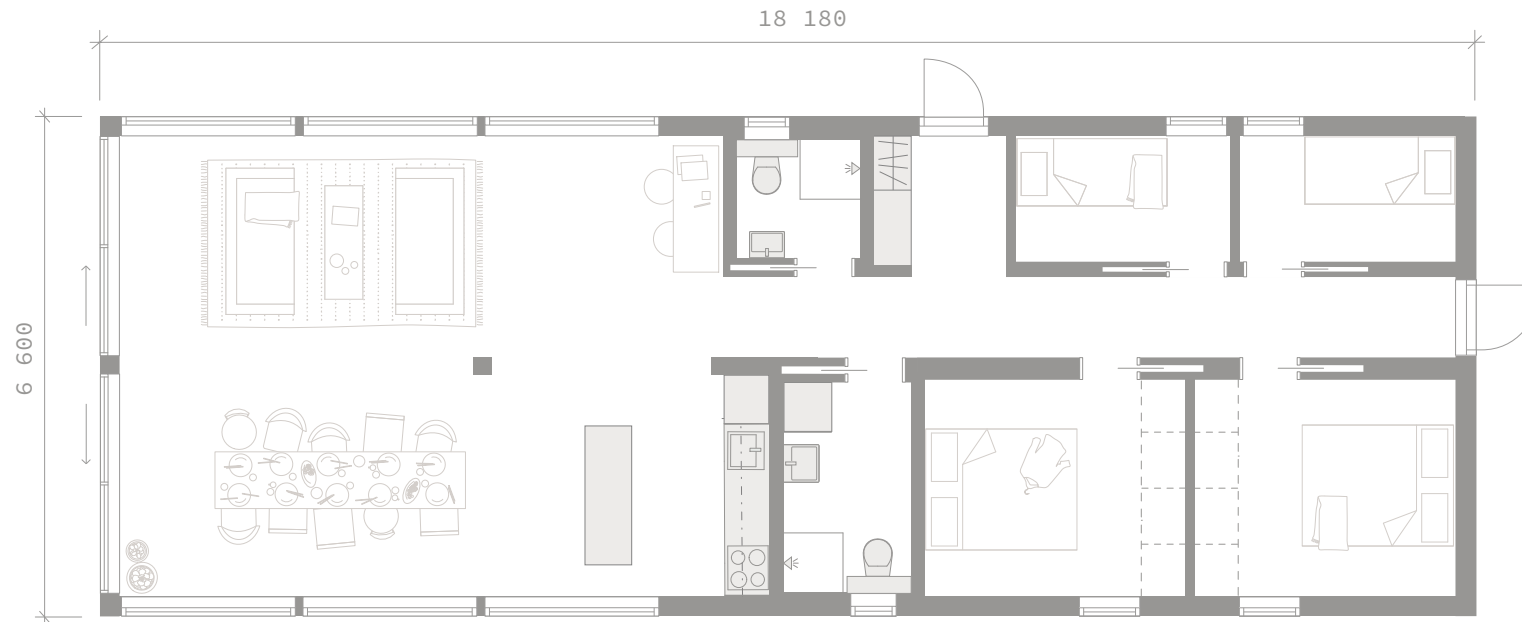

Byggnadsarean är 120 kvm och boarean är 107 kvm.
Byggnadshöjd exklusive grund är 270 – 280 cm (beroende på takytstikt).
Nockhöjd exklusive grund är 380 – 390 cm (beroende på takytstikt).
Takvinkeln är 19 grader.



Detta är en förenklad ritning och avvikelser mot färdigt hus kan förekomma.

Modern Sommar 120

Planlösning: Sjö

Sommarvågen



Byggnadsarean är 120 kvm och boarean är 107 kvm.

Byggnadshöjd exklusive grund är 270 – 280 cm (beroende på takytstikt).

Nockhöjd exklusive grund är 380 – 390 cm (beroende på takytstikt).

Takvinkeln är 19 grader.




Detta är en förenklad ritning och avvikelser mot färdigt hus kan förekomma

Modern Sommar 120

Sommarvågen

Planlösning: Äng

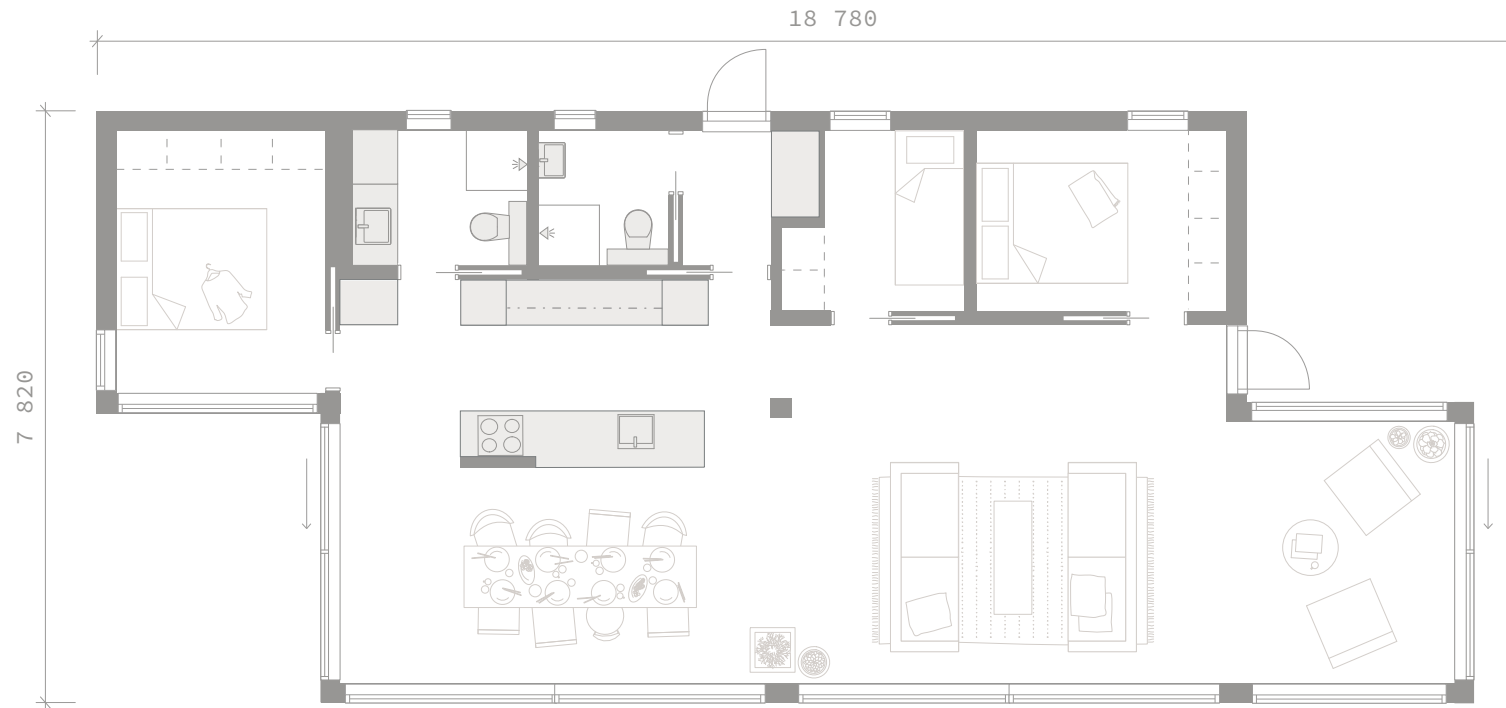

Byggnadsarean är 120 kvm och boarean är 106 kvm.

Byggnadshöjd exklusive grund är 310 – 320 cm (beroende på takytstikt).

Nockhöjd exklusive grund är 310 – 320 cm (beroende på takytstikt).

Takvinkeln är 3 grader.



Detta är en förenklad ritning och avvikelser mot färdigt hus kan förekomma.

Modern Sommar 120

Planlösning: Äng

Sommarvågen

Tillval altantak



Tillval altantak



Byggnadsarean är 120 kvm och boarean är 106 kvm.

Byggnadshöjd exklusive grund är 310 – 320 cm (beroende på takytsskikt).

Nockhöjd exklusive grund är 310 – 320 cm (beroende på takytsskikt).

Takvinkeln är 3 grader.



Detta är en förenklad ritning och avvikelser mot färdigt hus kan förekomma