


Modern Sommar 120

Sommarvågen

Planlösning: Äng

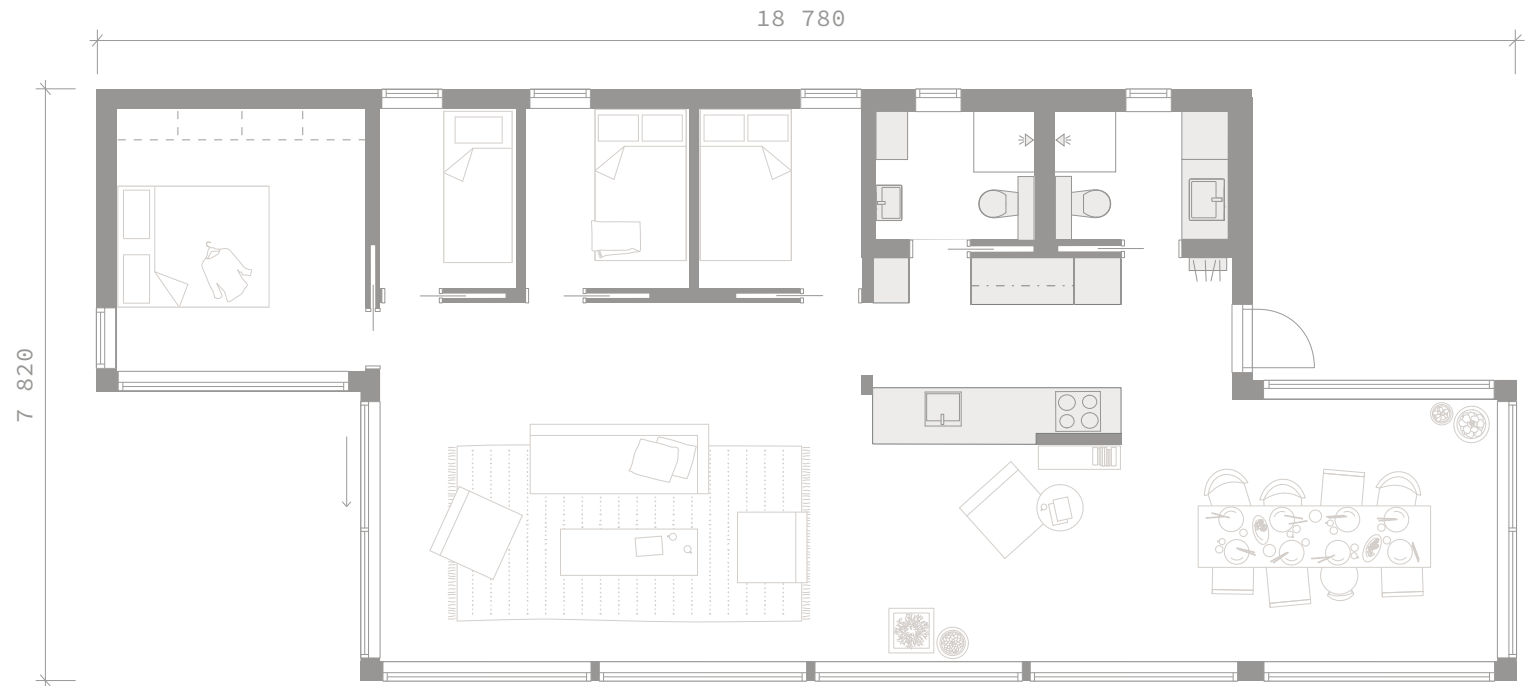

Byggnadsarean är 120 kvm och boarean är 106 kvm.

Byggnadshöjd exklusive grund är 310 – 320 cm (beroende på takyskikt).

Nockhöjd exklusive grund är 310 – 320 cm (beroende på takyskikt).

Takvinkeln är 3 grader.



Detta är en förenklad ritning och avvikelser mot färdigt hus kan förekomma.

Modern Sommar 120

Planlösning: Äng

Sommarvågen

Tillval altantak



Tillval altantak



Byggnadsarean är 120 kvm och boarean är 106 kvm.
Byggnadshöjd exklusive grund är 310 – 320 cm (beroende på takyskikt).
Nockhöjd exklusive grund är 310 – 320 cm (beroende på takyskikt).
Takvinkeln är 3 grader.



Detta är en förenklad ritning och avvikelser mot färdigt hus kan förekomma