


Tidlös Sommar 120

Sommarvågen

Planlösning: Glänta

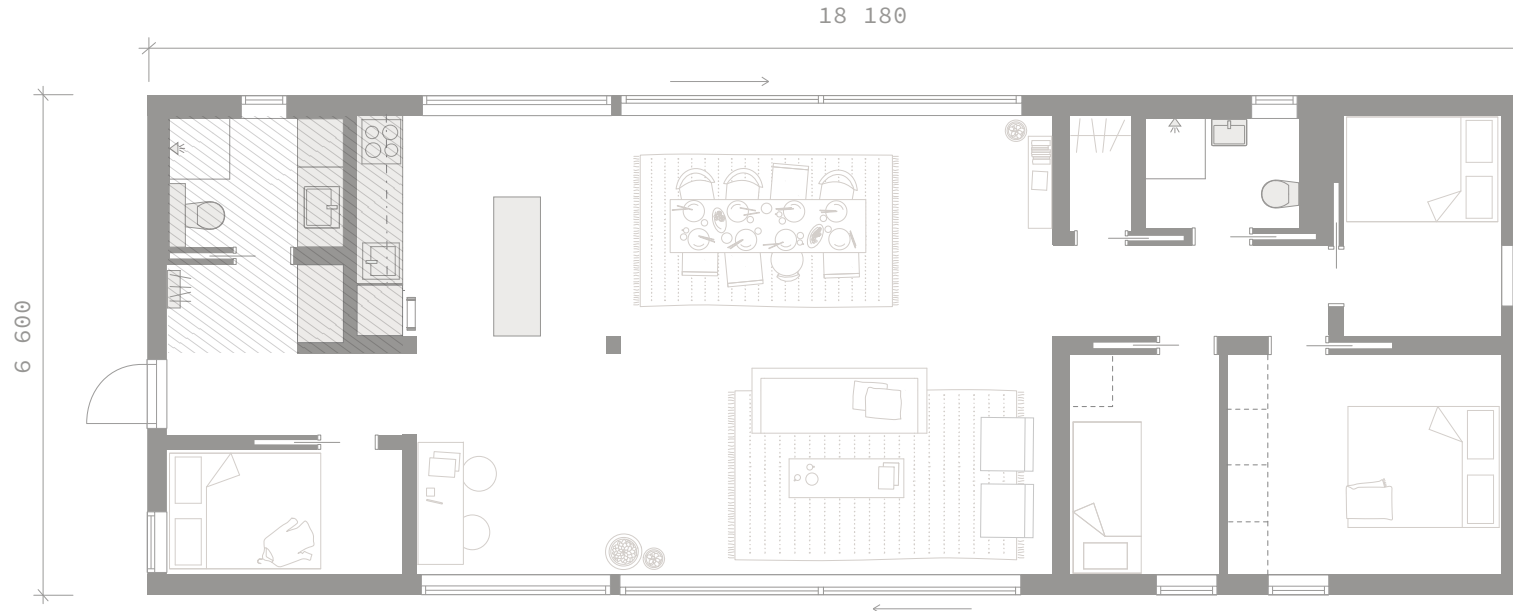

Byggnadsarean är 120 kvm och boarean är 107 kvm.
Byggnadshöjd exklusive grund är 270 – 280 cm (beroende på takytsskikt).
Nockhöjd exklusive grund är 380 – 390 cm (beroende på takytsskikt).
Takvinkeln är 18 grader.



Detta är en förenklad ritning och avvikelser mot färdigt hus kan förekomma.

Tidlös Sommar 120

Planlösning: Glänta

Sommarvågen



Byggnadsarean är 120 kvm och boarean är 107 kvm.
Byggnadshöjd exklusive grund är 270 – 280 cm (beroende på takytsskikt).
Nockhöjd exklusive grund är 380 – 390 cm (beroende på takytsskikt).
Takvinkeln är 18 grader.




Detta är en förenklad ritning och avvikelser mot färdigt hus kan förekomma.

Tidlös Sommar 120

Sommarvågen

Planlösning: Hav

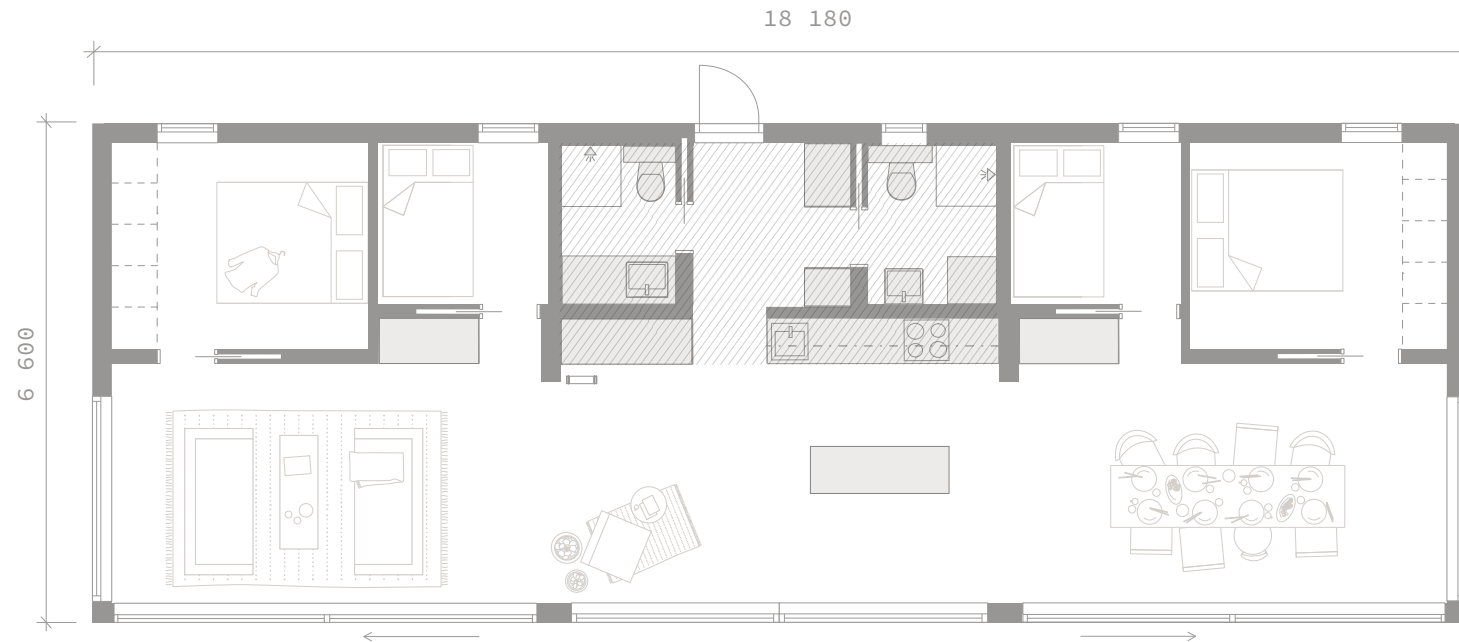

Byggnadsarean är 120 kvm och boarean är 107 kvm.

Byggnadshöjd exklusive grund är 270 – 280 cm (beroende på takytstikt).

Nockhöjd exklusive grund är 380 – 390 cm (beroende på takytstikt).

Takvinkeln är 18 grader.



Detta är en förenklad ritning och avvikelser mot färdigt hus kan förekomma.

Tidlös Sommar 120

Planlösning: Hav

Sommarvågen



Byggnadsarean är 120 kvm och boarean är 107 kvm.
Byggnadshöjd exklusive grund är 270 – 280 cm (beroende på takytstikt).
Nockhöjd exklusive grund är 380 – 390 cm (beroende på takytstikt).
Takvinkeln är 18 grader.




Detta är en förenklad ritning och avvikelser mot färdigt hus kan förekomma.

Tidlös Sommar 120

Sommarvågen

Planlösning: Sjö

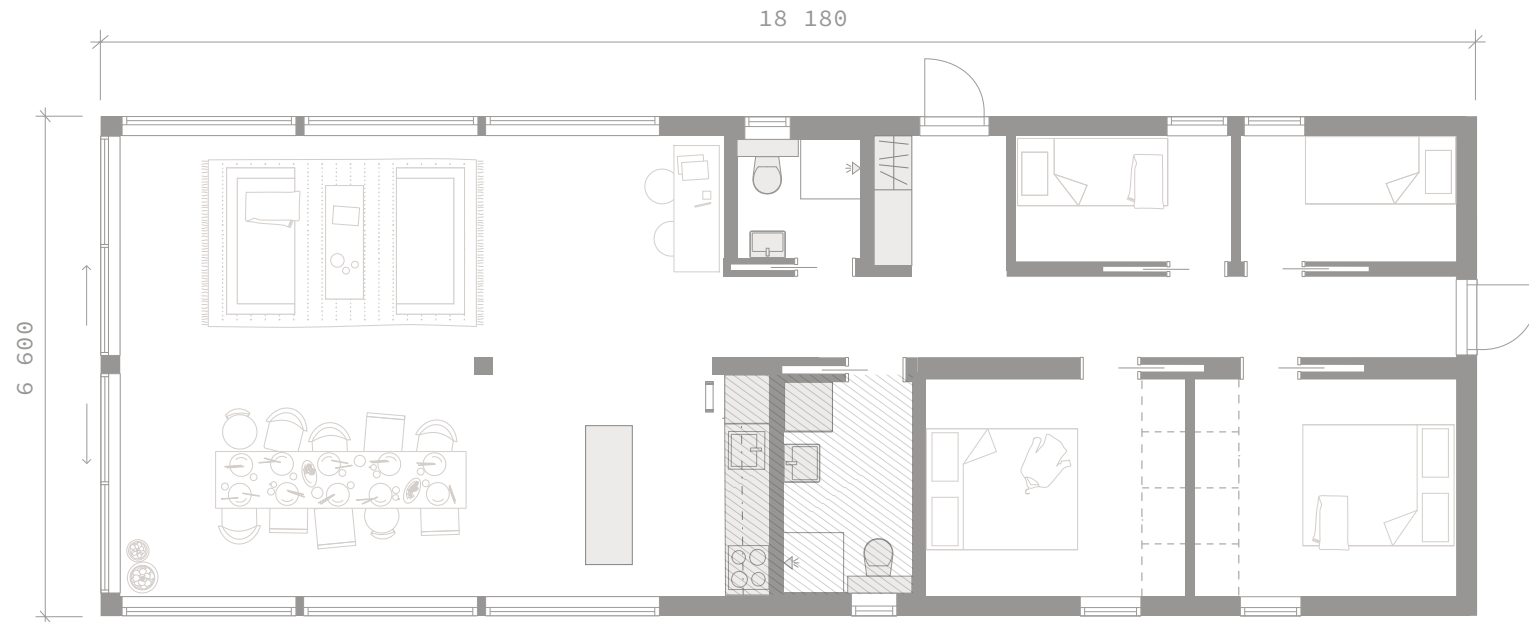

Byggnadsarean är 120 kvm och boarean är 107 kvm.
Byggnadshöjd exklusive grund är 270 – 280 cm (beroende på takytstikt).
Nockhöjd exklusive grund är 380 – 390 cm (beroende på takytstikt).
Takvinkeln är 18 grader.



Detta är en förenklad ritning och avvikelser mot färdigt hus kan förekomma.

Tidlös Sommar 120

Planlösning: Sjö

Sommarvågen



Byggnadsarean är 120 kvm och boarean är 107 kvm.
Byggnadshöjd exklusive grund är 270 – 280 cm (beroende på takytstikt).
Nockhöjd exklusive grund är 380 – 390 cm (beroende på takytstikt).
Takvinkeln är 18 grader.




Detta är en förenklad ritning och avvikelser mot färdigt hus kan förekomma.

Tidlös Sommar 120

Soumarvågen

Planlösning: Äng

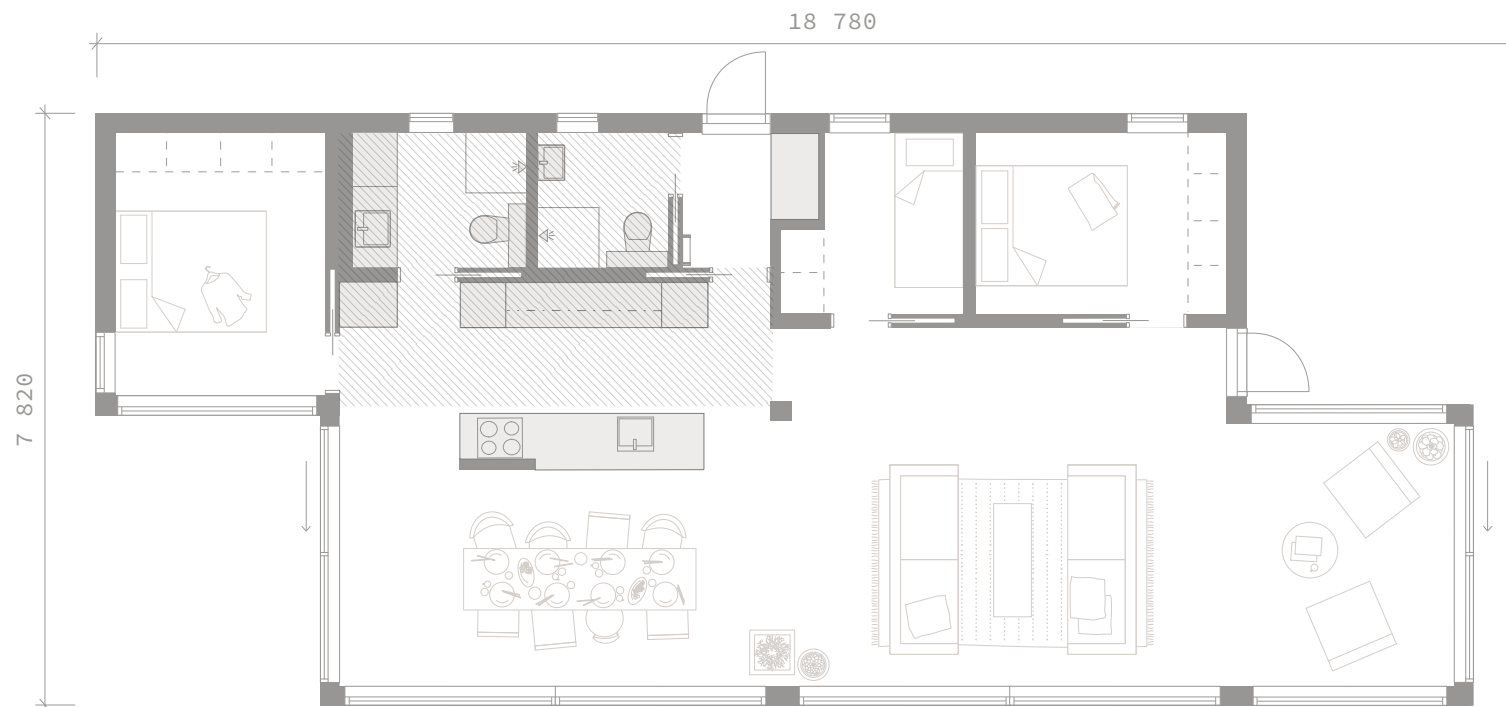

Byggnadsarean är 120 kvm och boarean är 106 kvm.

Byggnadshöjd exklusive grund är 270 – 280 cm (beroende på takytstikt).

Nockhöjd exklusive grund är 380 – 390 cm (beroende på takytstikt).

Takvinkeln är 29 grader.



Detta är en förenklad ritning och avvikelser mot färdigt hus kan förekomma.

Tidlös Sommar 120

Planlösning: Äng

Soumarvågen



Byggnadsarean är 120 kvm och boarean är 106 kvm.
Byggnadshöjd exklusive grund är 270 – 280 cm (beroende på takytstikt).
Nockhöjd exklusive grund är 380 – 390 cm (beroende på takytstikt).
Takvinkeln är 29 grader.



Detta är en förenklad ritning och avvikelser mot färdigt hus kan förekomma.