


Vinter 100

Frontvy

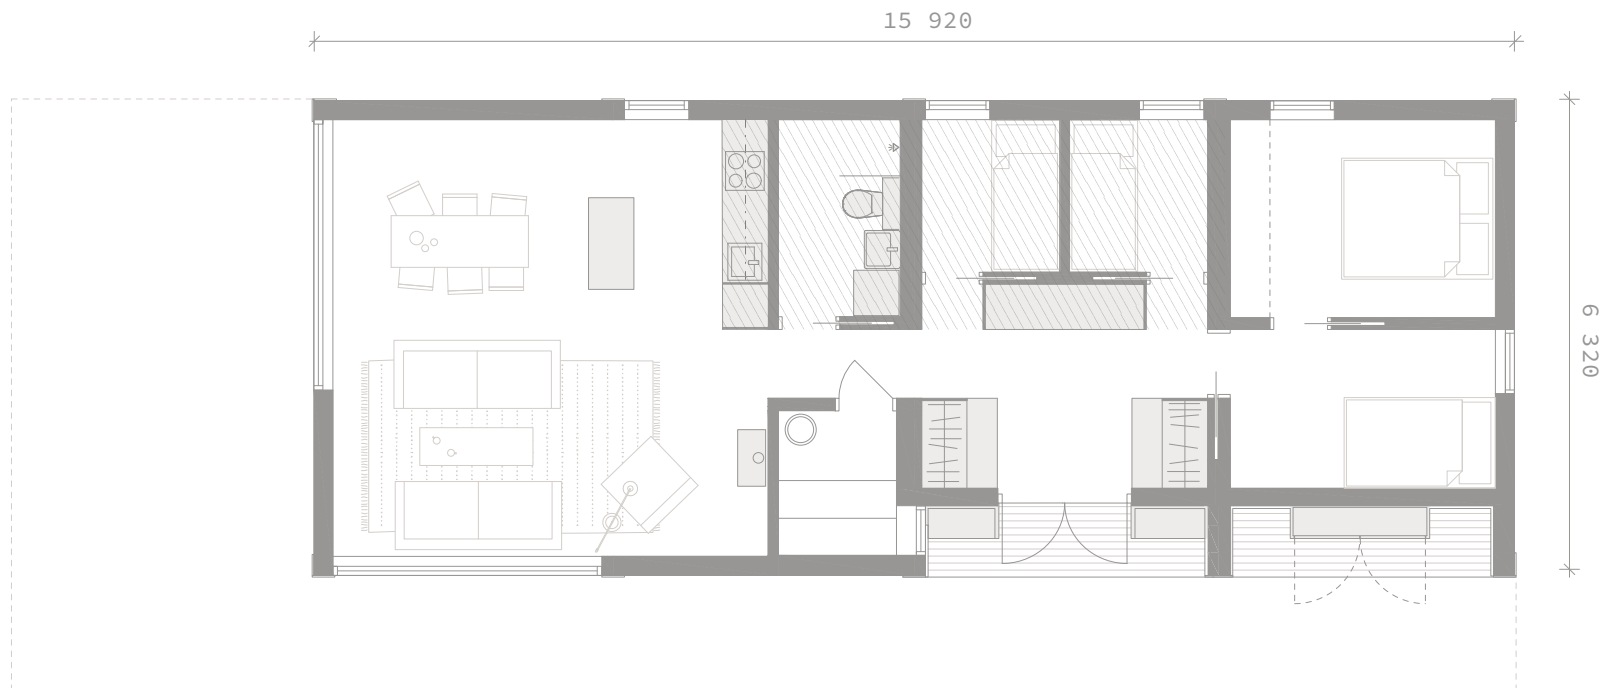

Snickerier med gråfärgad yta ingår som standard.

Planritningen visar följande tillval:

- Sovloft (streckad yta).
- Obrutna panoramafönster istället för tvådelade panoramafönster eller skjutglaspartier.
- Altan.


Alternativa lösningar:

- Bastu kan ersättas med badrum eller femte sovrum.
- Två små sovrum vid badrum kan ersättas med ett stort sovrum.

Detta är en förenklad ritning och avvikelser mot färdigt hus kan förekomma.

Vinter 100

Frontvy

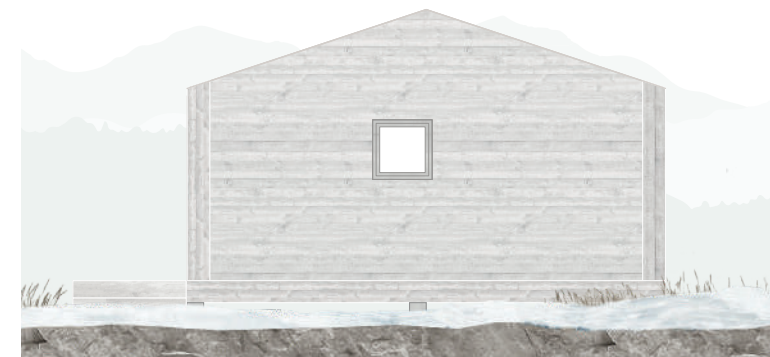

Fasaderna visar följande tillval:

- Obrutna panoramafönster istället för tvådelade panoramafönster eller skjutglaspartier.
- Altan

Byggnadshöjd exklusive grund är 270 – 280 cm (beroende på takyttskikt).

Nockhöjd exklusive grund är 380 – 390 cm (beroende på takyttskikt). Upp till 410 - 420 cm som tillval.


Takvinkeln är 19 grader eller upp till 22 grader som tillval.

Detta är en förenklad ritning och avvikelser mot färdigt hus kan förekomma.

Soumaruoteu

Vinter 100

Ryddvy

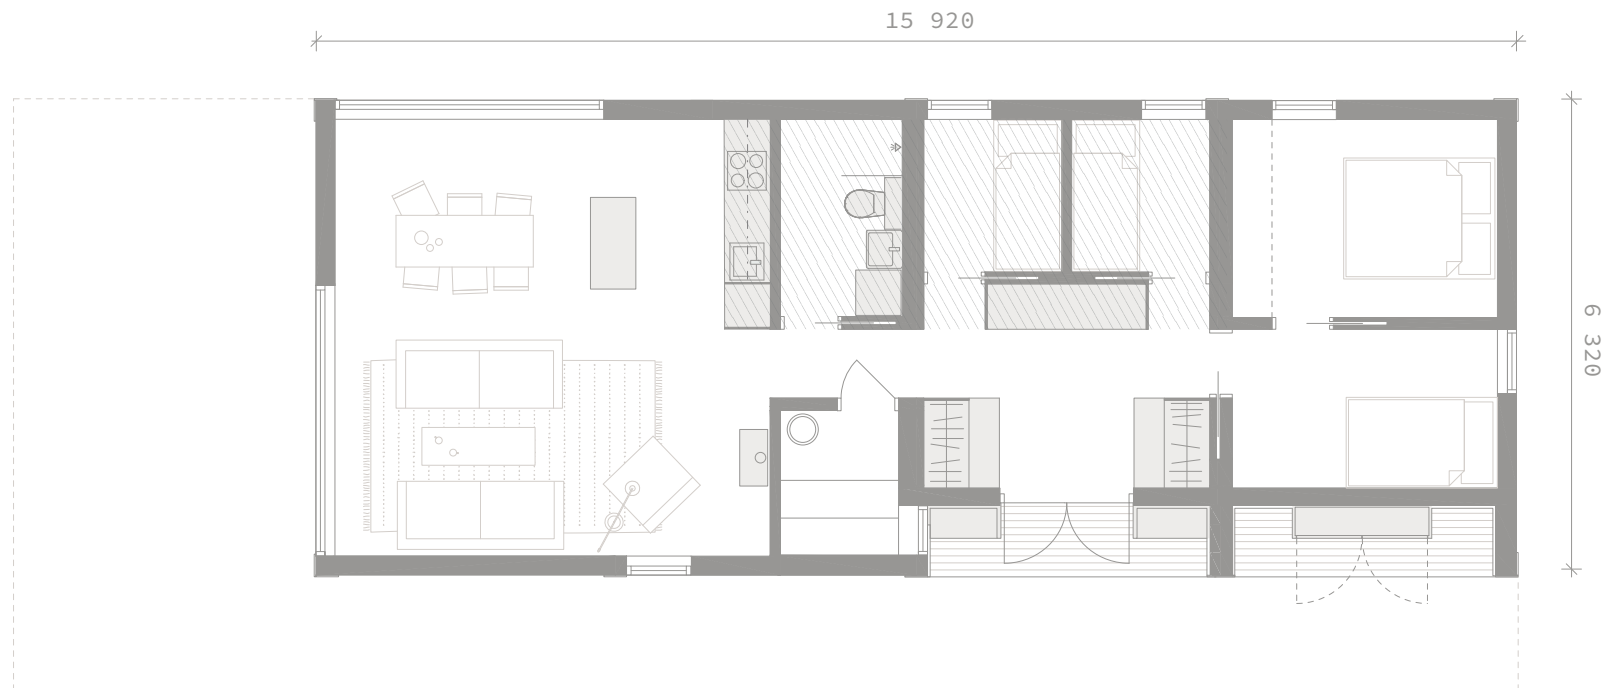

Snickerier med gråfärgad yta ingår som standard.

Planritningen visar följande tillval:

- Sovloft (streckad yta).
- Obrutna panoramafönster istället för tvådelade panoramafönster eller skjutglaspartier.
- Altan.

Alternativa lösningar:


- Bastu kan ersättas med badrum eller femte sovrum.
- Två små sovrum vid badrum kan ersättas med ett stort sovrum.

Detta är en förenklad ritning och avvikelser mot färdigt hus kan förekomma.

Southern

Vinter 100

Rygge

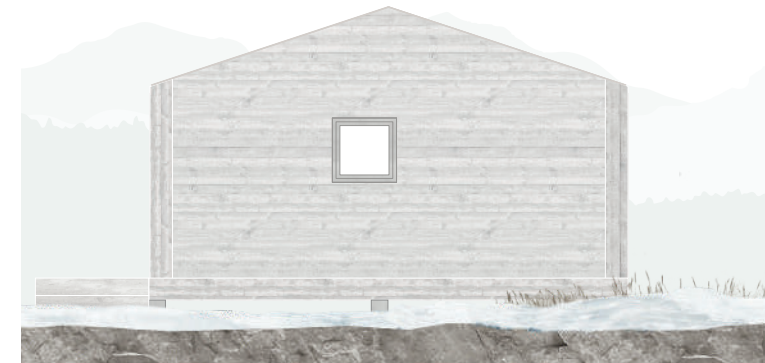

Fasaderna visar följande tillval:

- Obrutna panoramafönster istället för tvådelade panoramafönster eller skjutglaspartier.
- Altan

Byggnadshöjd exklusive grund är 270 – 280 cm (beroende på taktytskikt).

Nockhöjd exklusive grund är 380 – 390 cm (beroende på taktytskikt). Upp till 410 - 420 cm som tillval.


Takvinkeln är 19 grader eller upp till 22 grader som tillval.

Detta är en förenklad ritning och avvikelser mot färdigt hus kan förekomma.

Soumaruoteu

Vinter 100

Gavelhy

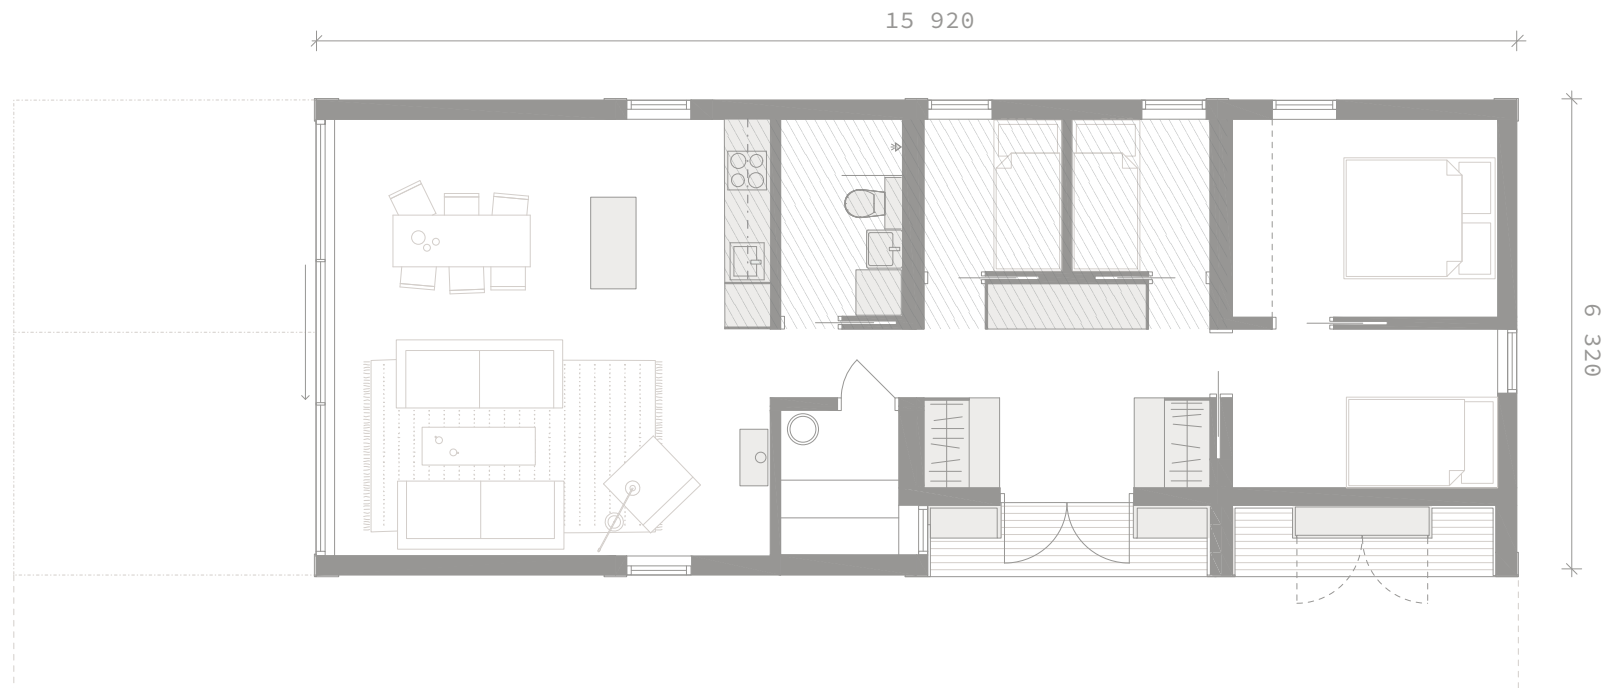

Snickerier med gråfärgad yta ingår som standard.

Planritningen visar följande tillval:

- Sovloft (streckad yta).
- Altan med tak
- Skjutglasparti istället för panoramafönster.

Alternativa lösningar:



- Bastu kan ersättas med badrum eller femte sovrum.
- Två små sovrum vid badrum kan ersättas med ett stort sovrum.

Detta är en förenklad ritning och avvikelser mot färdigt hus kan förekomma.

Soumarstén

Vinter 100

Gavehy

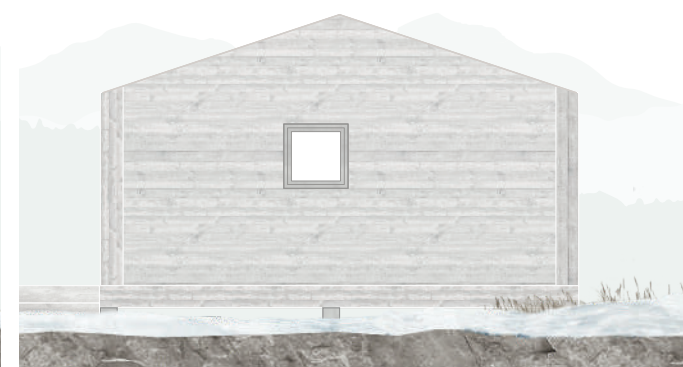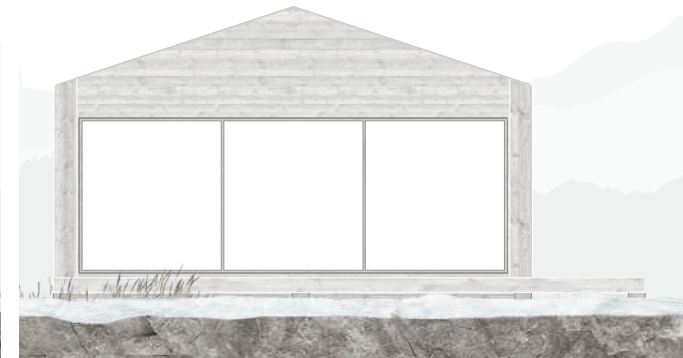

Fasaderna visar följande tillval:

- Obrutna panoramafönster istället för tvådelade panoramafönster eller skjutglaspartier.
- Altan

Byggnadshöjd exklusive grund är 270 – 280 cm (beroende på taktytskikt).

Nockhöjd exklusive grund är 380 – 390 cm (beroende på taktytskikt). Upp till 410 - 420 cm som tillval.

Takvinkeln är 19 grader eller upp till 22 grader som tillval.

Detta är en förenklad ritning och avvikelser mot färdigt hus kan förekomma.

Soumaruoteu