

Tidlös Sommar 60 samt tillhörande bastuhus

Sommarstjen

Planösning: Berg och Bastuhus




Detta är en föreknklad visualisering och avvikelser mot färdigt hus kan förekomma

Tidlös Sommar 60 samt tillhörande bastuhus

Soumaruoten

Tomt: 1:51

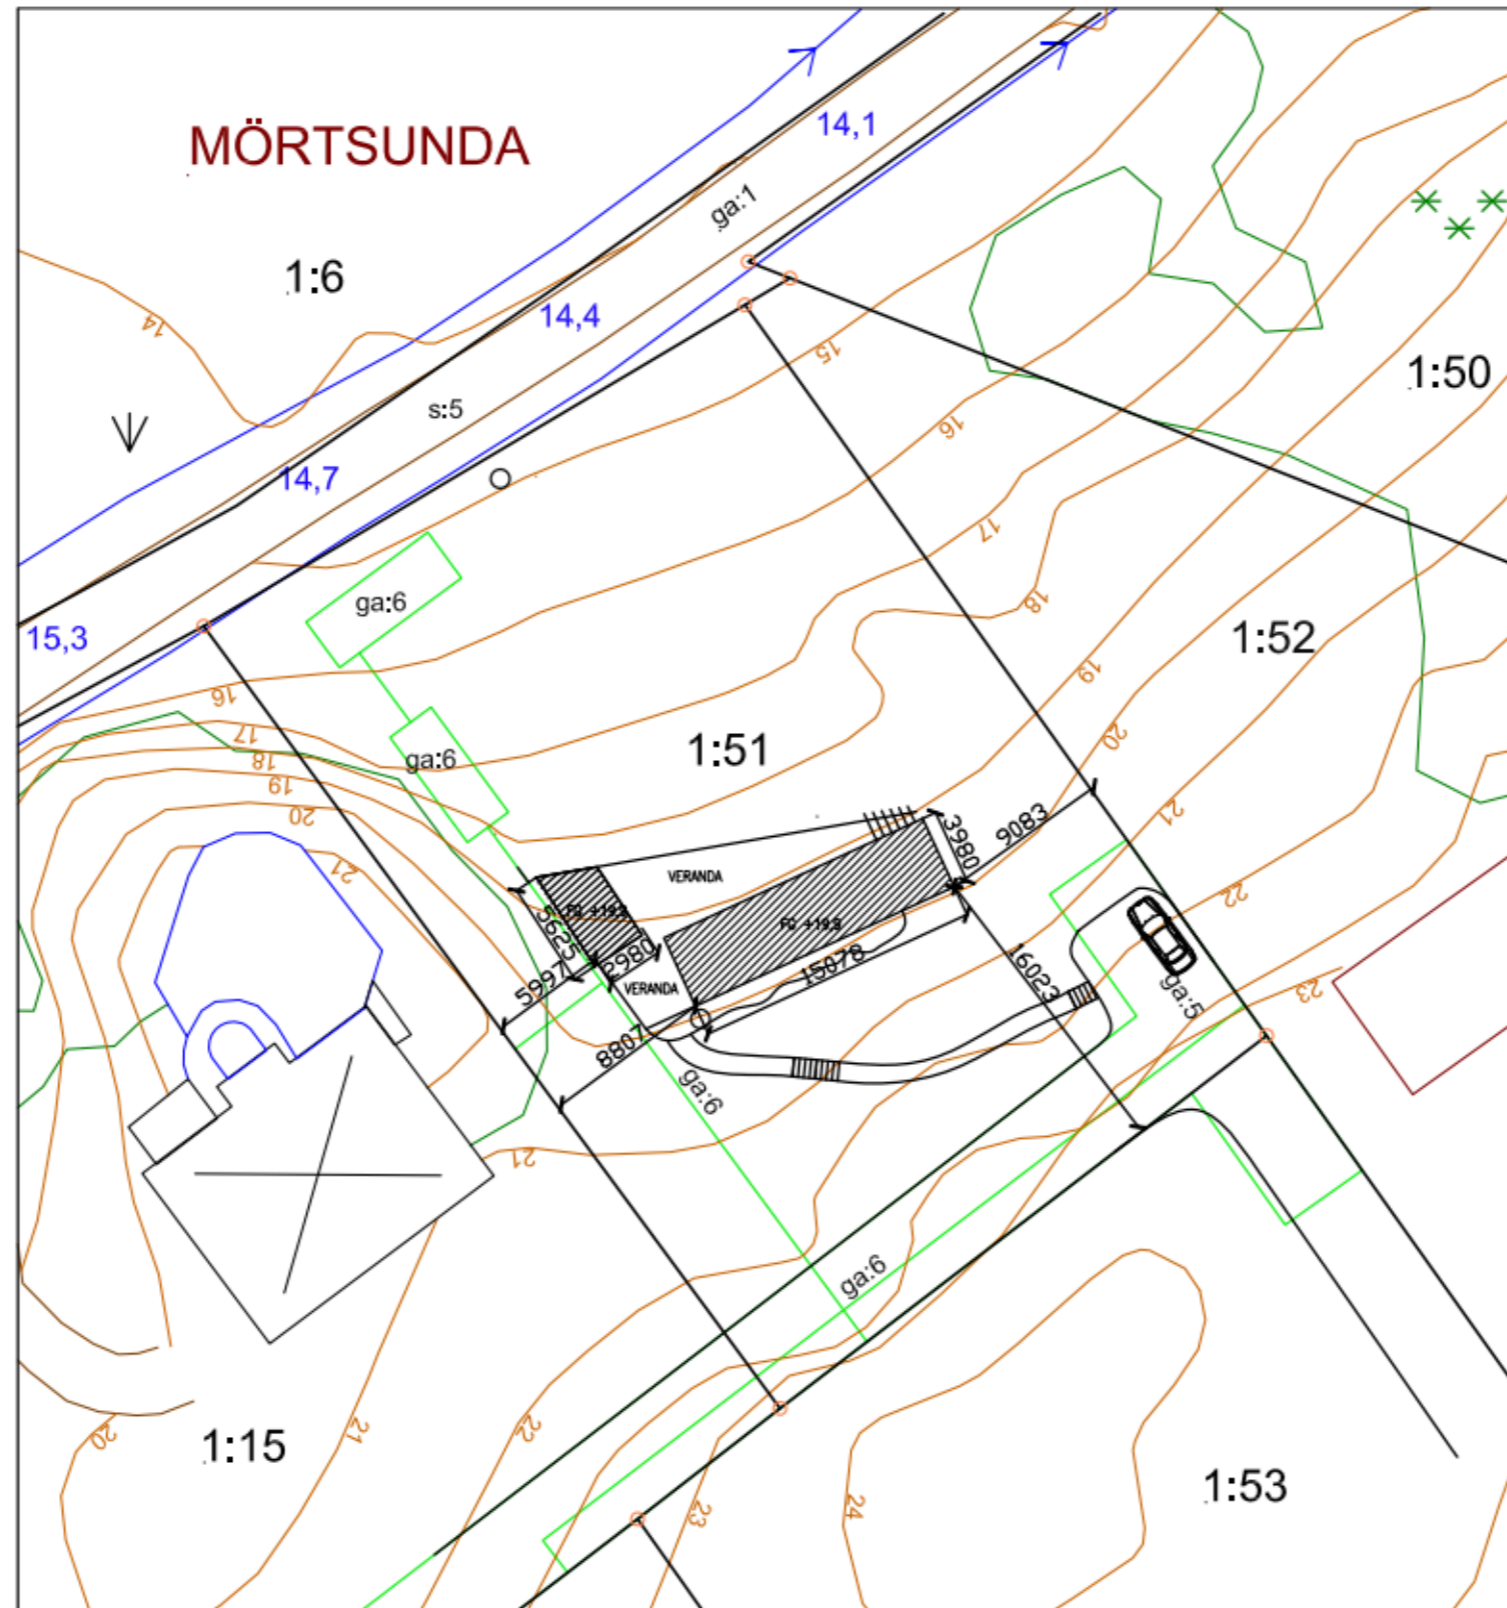


KARTA TILLHANDAHÅLLEN AV NORRTÄLJE KOMMUN

Parkering och altan är enbart förslag som kommer anpassas när husen är på plats,

Klassisk Sommar 60

Sommarstjen

Planlösning: Berg

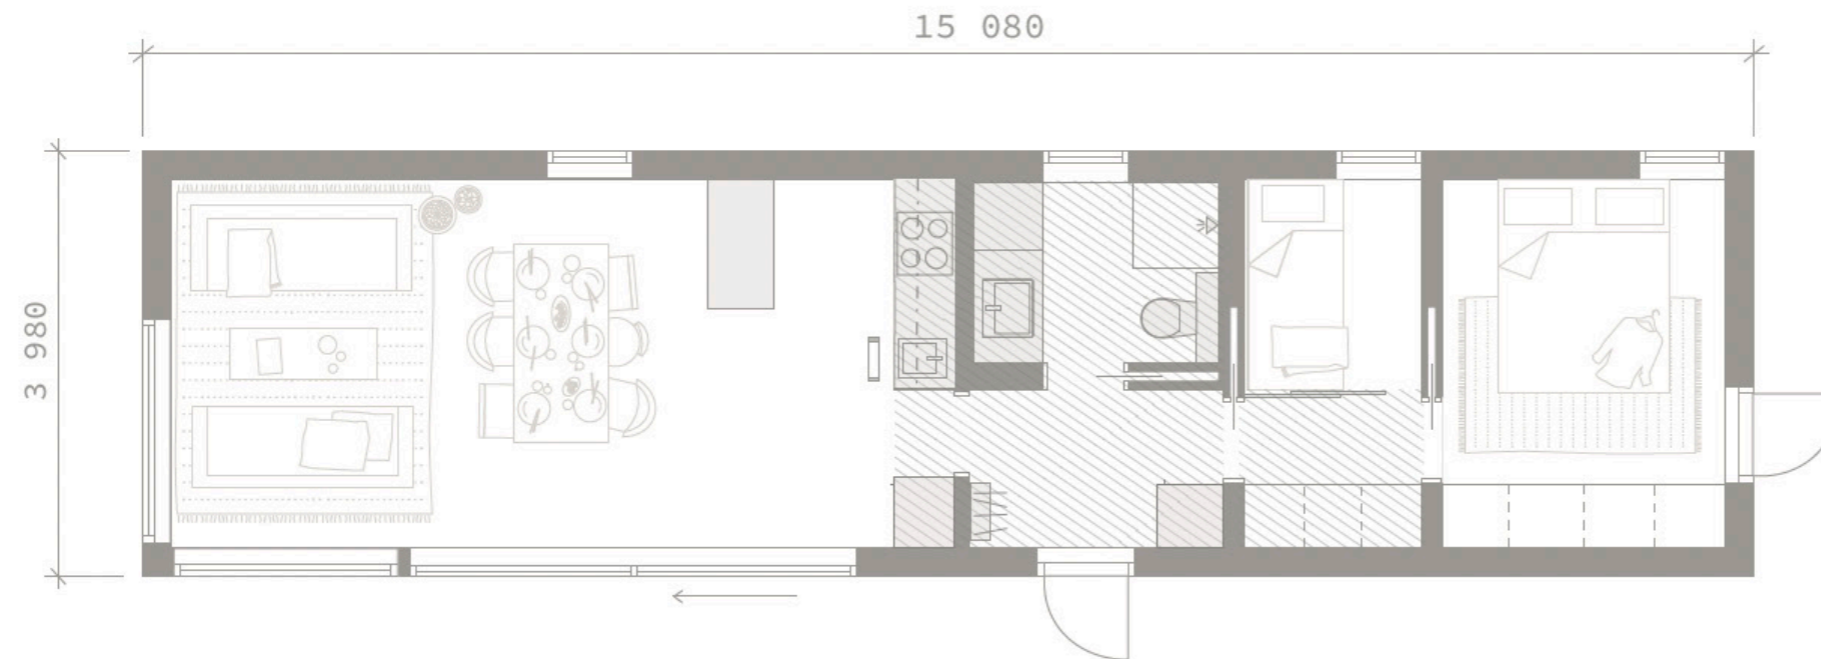


Byggnadsarean är 60 kvm och boarean är 50 kvm.

Byggnadshöjd exklusive grund är 270 – 280 cm (beroende på takytstikt).

Nockhöjd exklusive grund är 380 – 390 cm (beroende på takytstikt).

Takvinkeln är 29 grader.

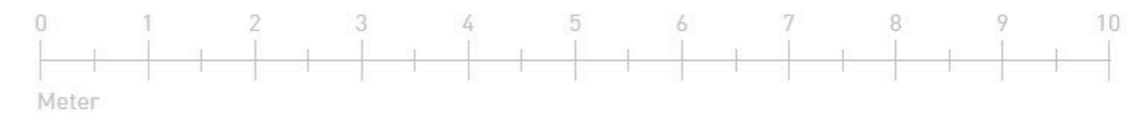

Detta är en förenklad ritning och avvikelser mot färdigt hus kan förekomma.

Klassisk Sommar 60

Planlösning: Berg

Sommarstugan



Byggnadsarean är 60 kvm och boarean är 50 kvm.
Byggnadshöjd exklusive grund är 270 – 280 cm (beroende på takyttskikt).
Nockhöjd exklusive grund är 380 – 390 cm (beroende på takyttskikt).
Takvinkeln är 29 grader.




Detta är en förenklad ritning och avvikelser mot färdigt hus kan förekomma.


Bastuhus 15 kvm

Basto och relax


Soumaruoten

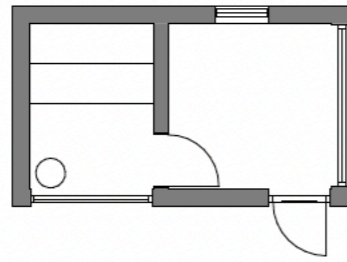


PLANRITNING - 1 : 100

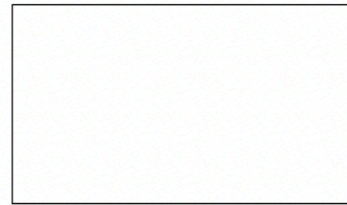


TAKPLAN - 1 : 100

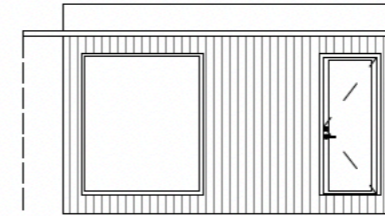


FASAD 3 - 1 : 100

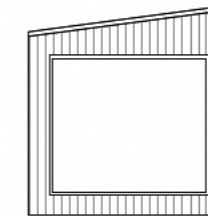

FASAD 2 - 1 : 100

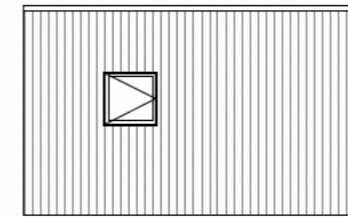

FASAD 1 - 1 : 100

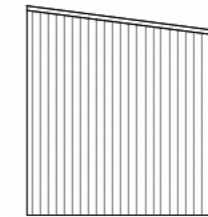

FASAD 4 - 1 : 100