

# Tidlös Sommar 80

Planlösning: Duo

Sommarstjen




Detta är en förenklad visualisering och avvikelser mot färdigt hus kan förekomma

# Tidlös Sommar 80

Sommarstegen

Tomt 1:53

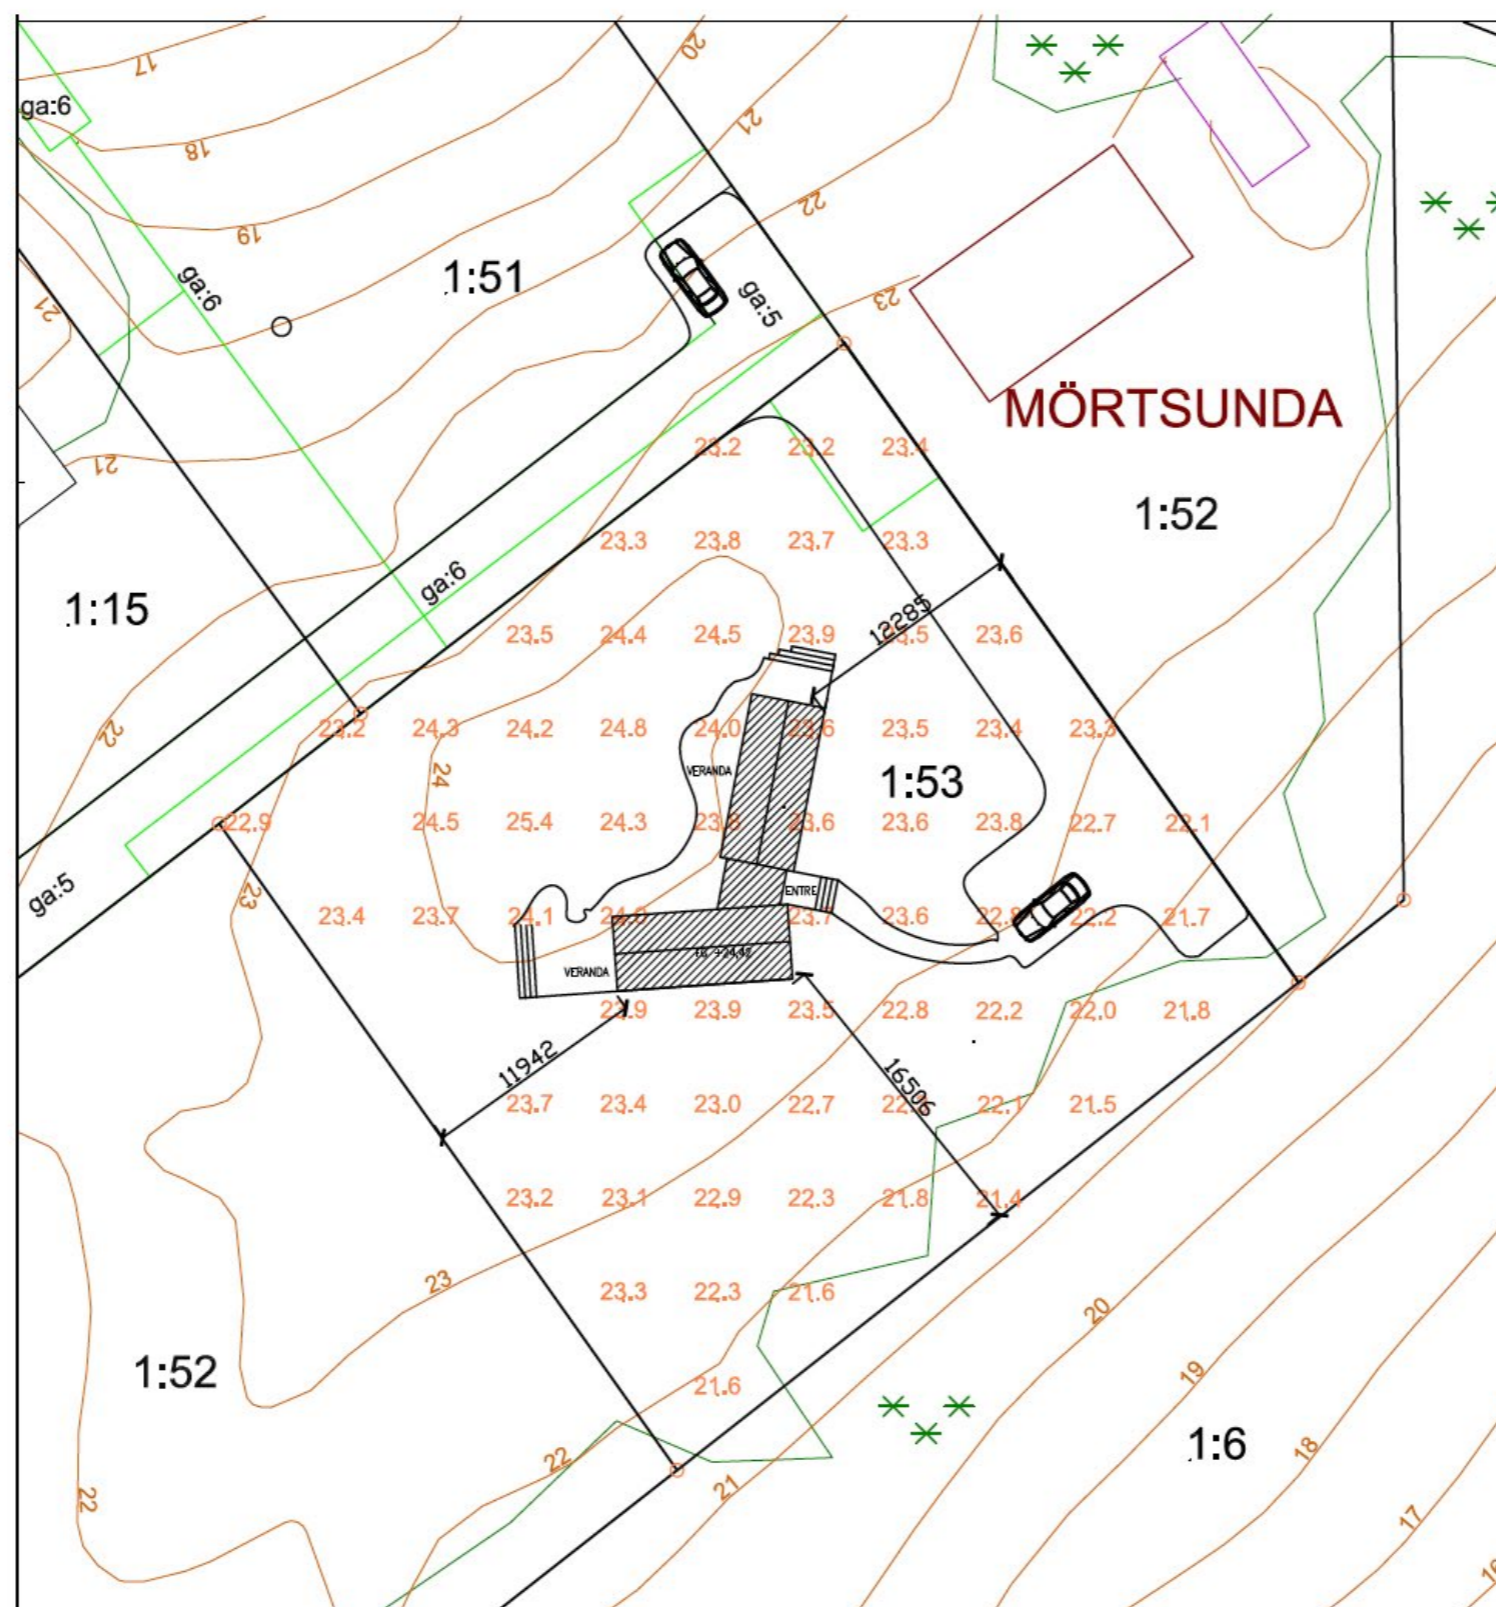


KARTA TILLHANDAHÅLLEN AV NORRTÄLJE KOMMUN

Parkering och altan är enbart förslag som kommer anpassas när huset är på plats,

# Tidlös Sommar 80

Sommarstegen

Planlösning: Duo

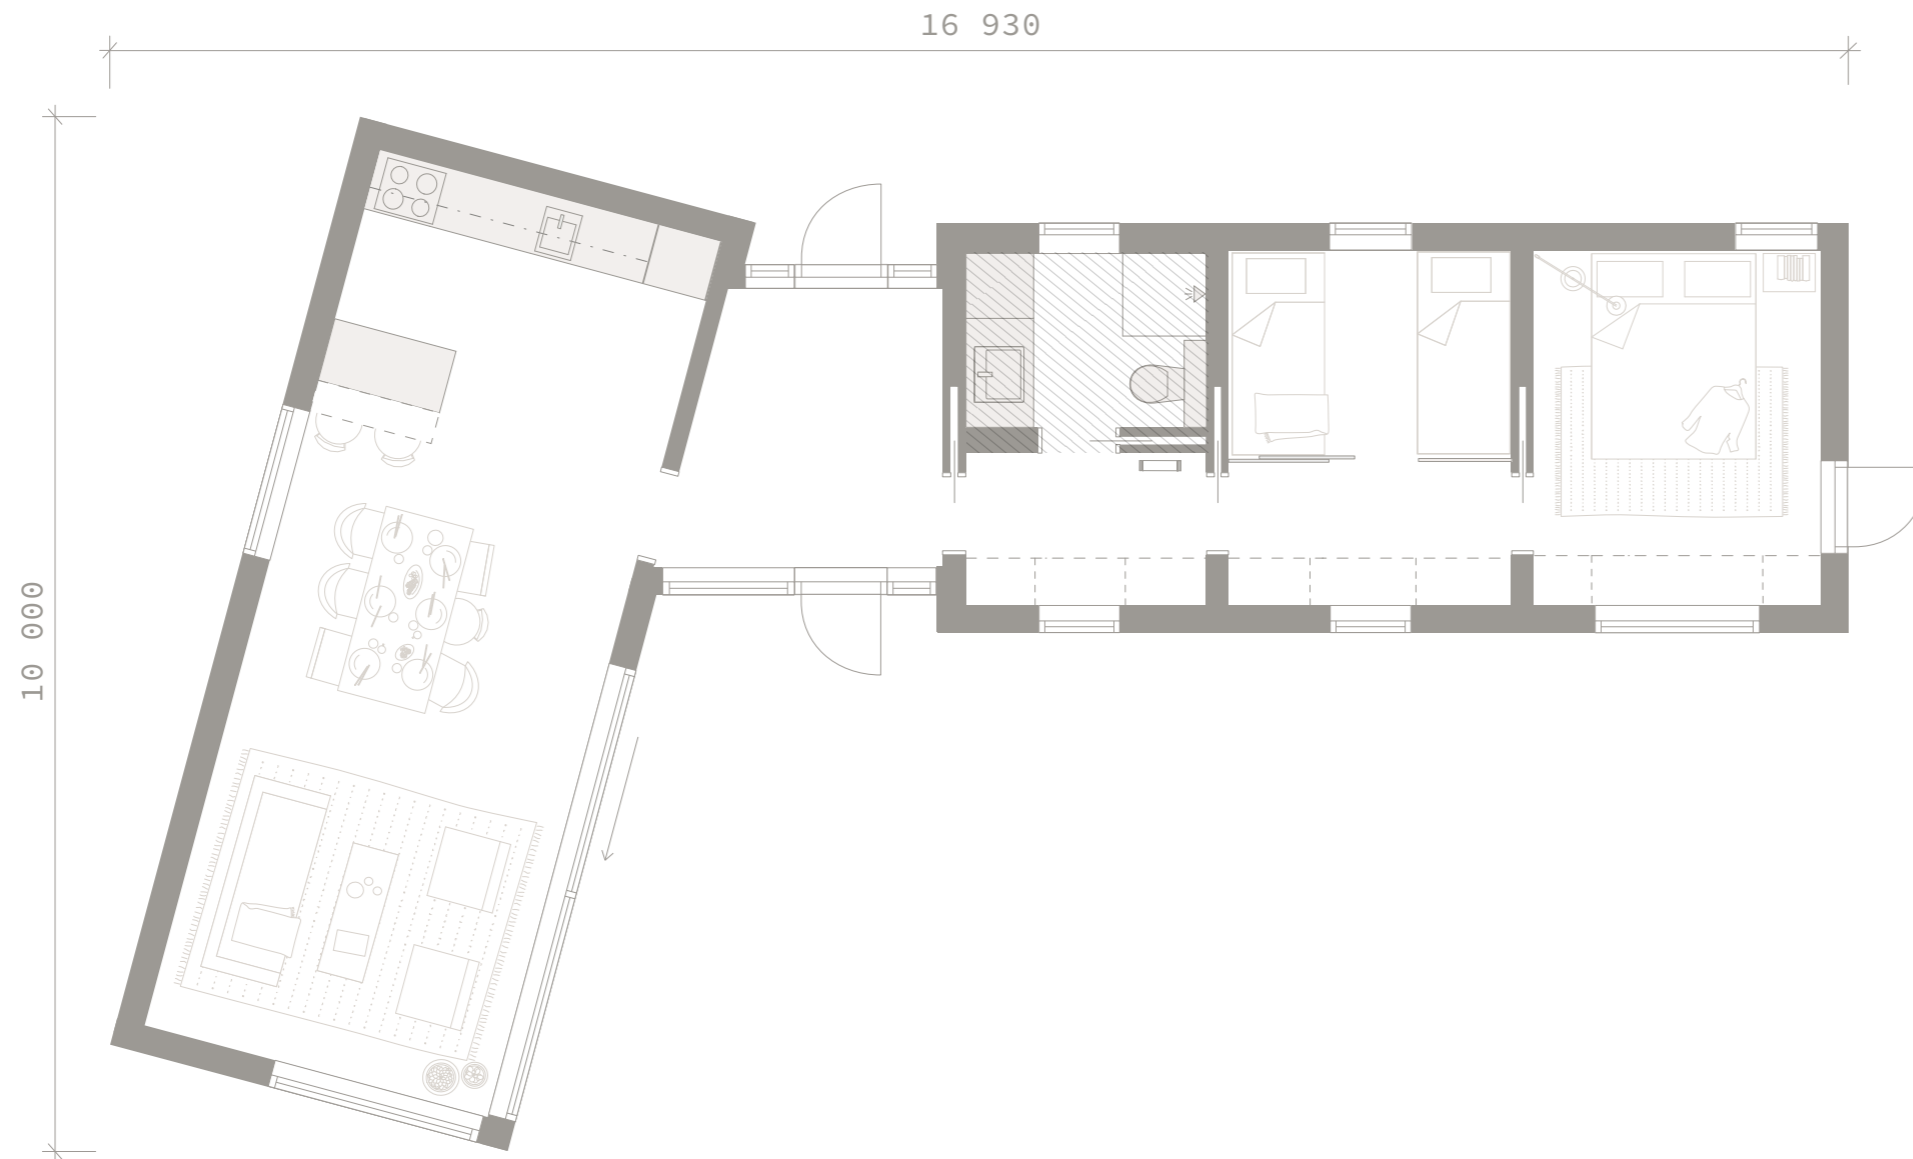

Byggnadsarean är 80 kvm och boarean är 67 kvm.  
Byggnadshöjd exklusive grund är 280 – 290 cm (beroende på takyttskikt).  
Nockhöjd exklusive grund är 380 – 390 cm (beroende på takyttskikt).  
Takvinkeln är 27 grader.



Detta är en förenklad ritning och avvikelser mot färdigt hus kan förekomma.

# Tidlös Sommar 80

Sommarstegen

Planlösning: Duo



Byggnadsarean är 80 kvm och boarean är 67 kvm.  
Byggnadshöjd exklusive grund är 280 – 290 cm (beroende på takyttskikt).  
Nockhöjd exklusive grund är 380 – 390 cm (beroende på takyttskikt).  
Takvinkeln är 27 grader.



Detta är en förenklad ritning och avvikelser mot färdigt hus kan förekomma.