

Tidlös Sommar 80 samt tillhörande Attefallshus

Southern

Planösning: Sjö och Kompletta Smal




Detta är en förenklad visualisering och avvikelser mot färdigt hus kan förekomma

Tidlös Sommar 80 samt tillhörande Attefallshus

Soumaröjen

Tomt 1:54

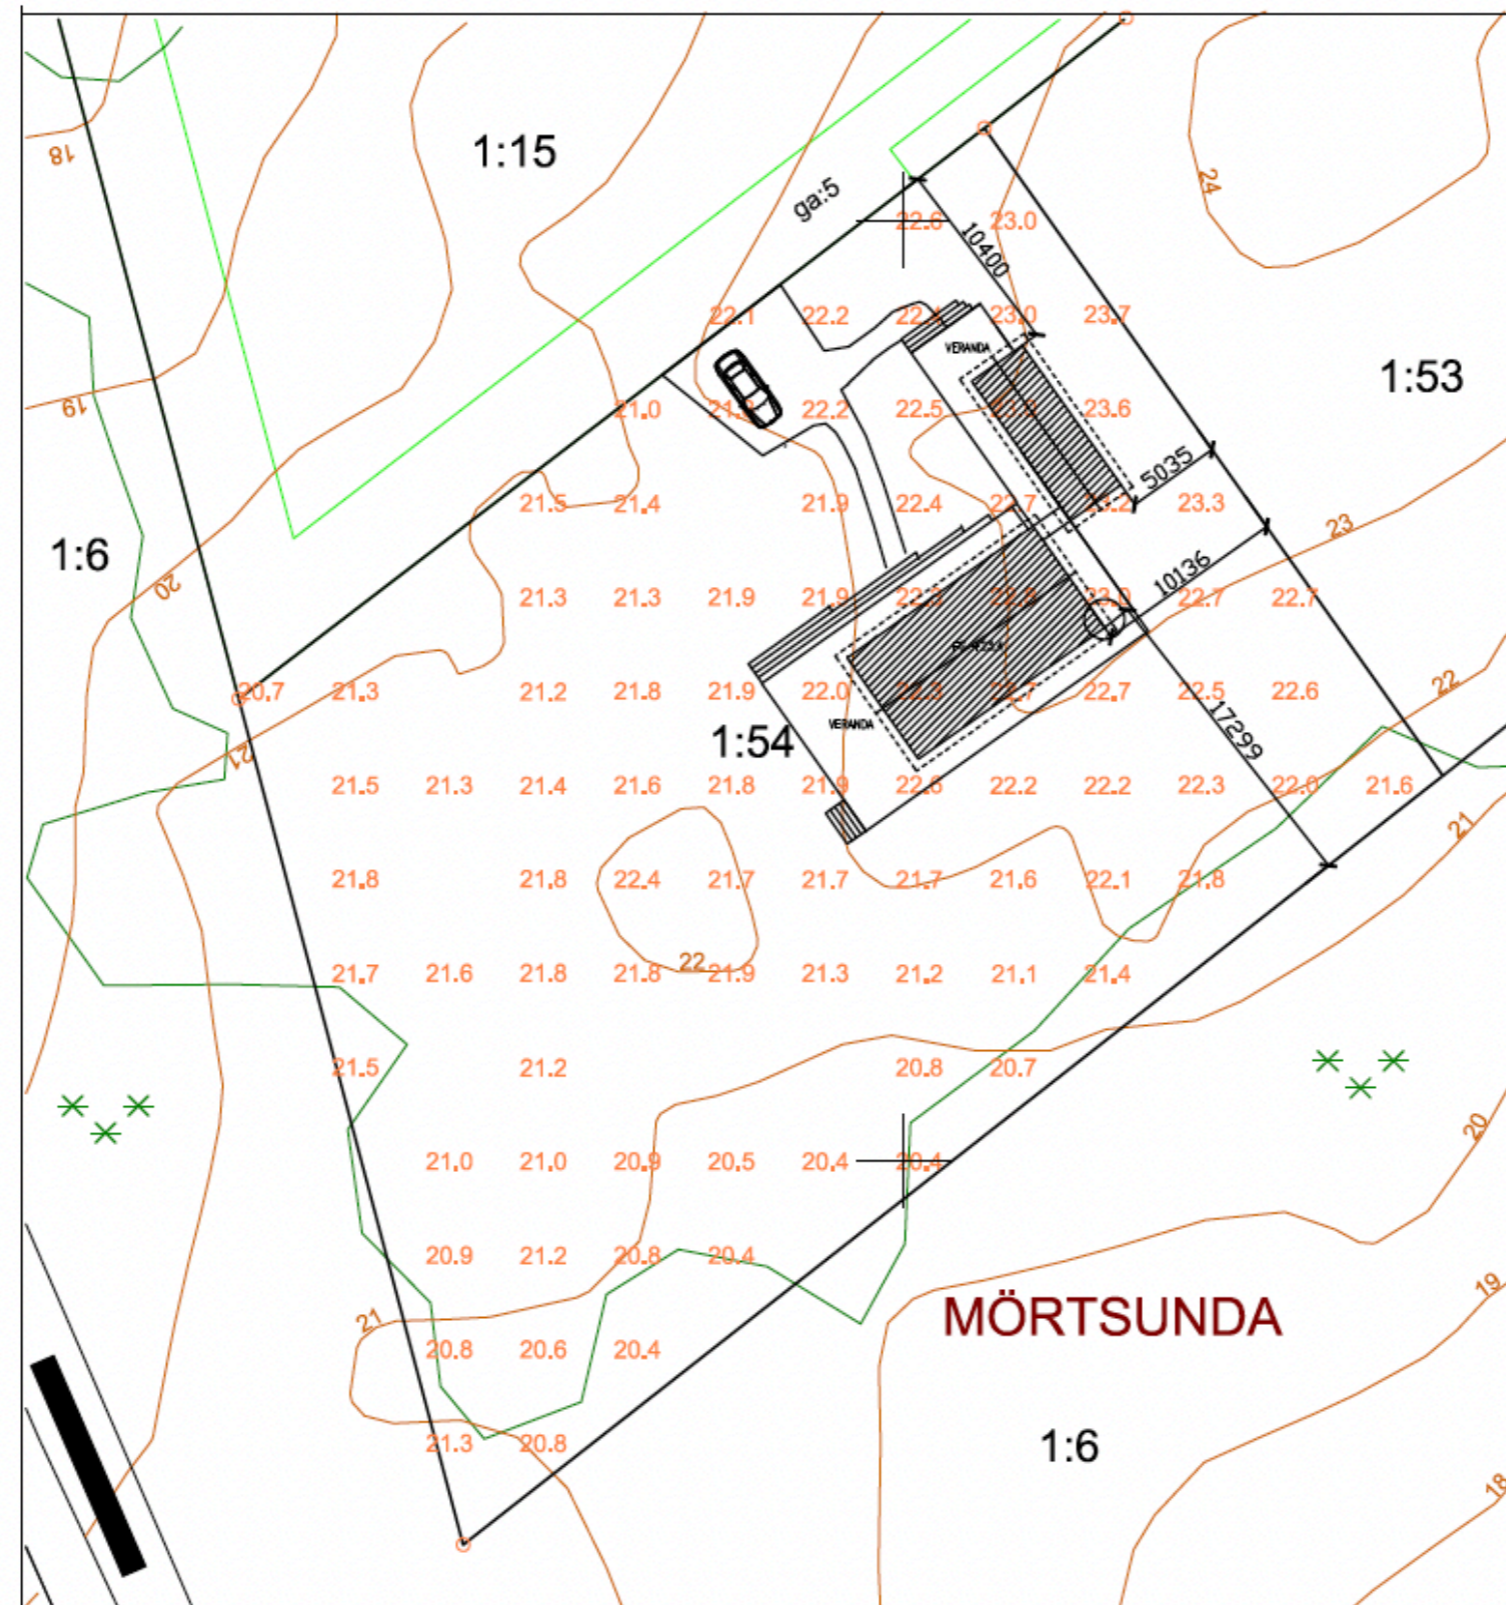


KARTA TILLHANDAHÅLLEN AV NORRTÄLJE KOMMUN

Parkering och altan är enbart förslag som kommer anpassas när husen är på plats,

Tidlös Sommar 80

Sommarstegen

Planlösning: Sjö

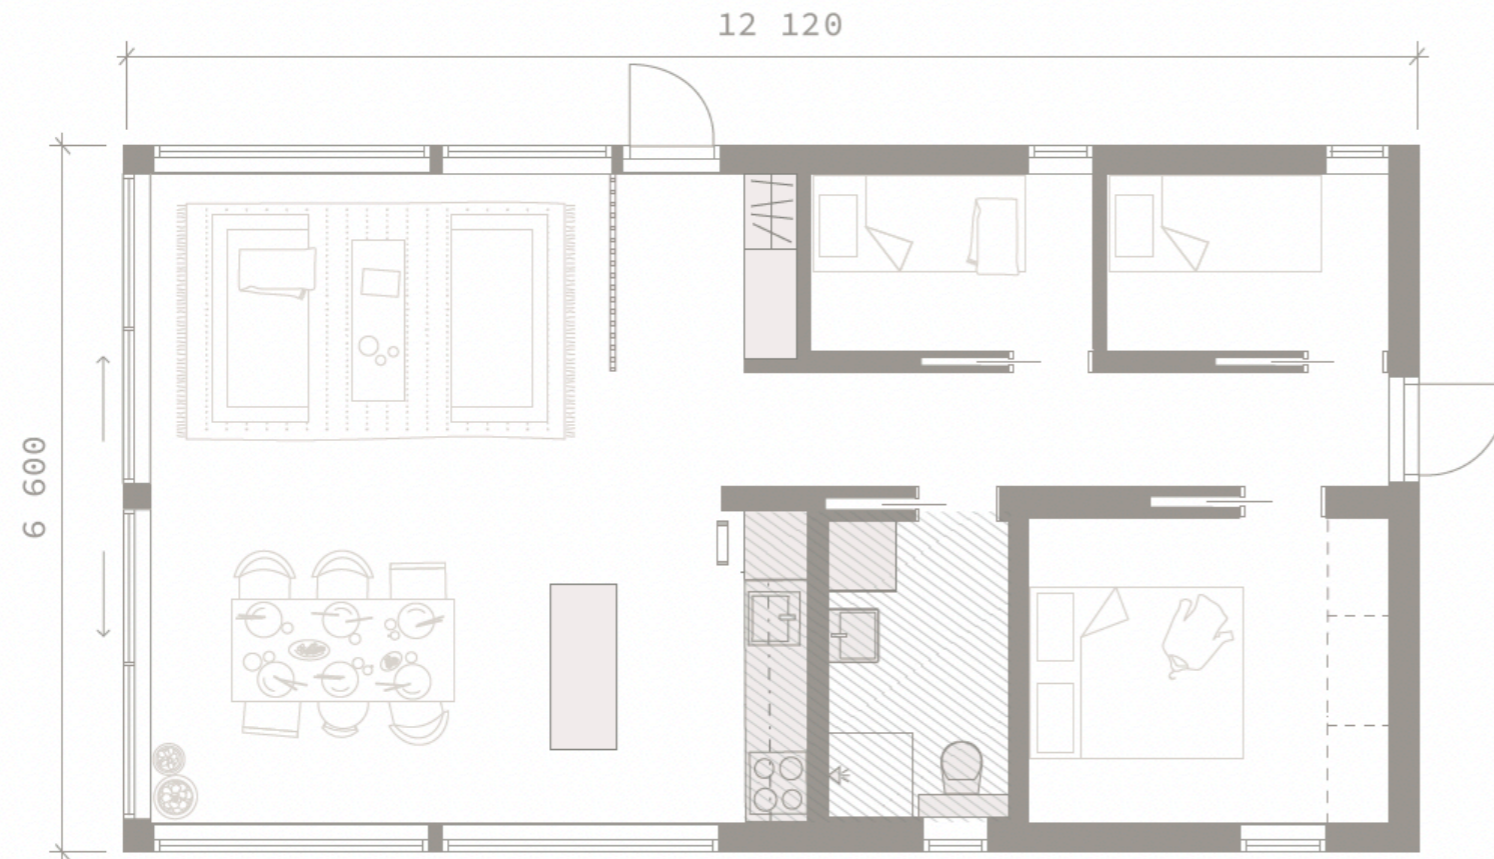

Byggnadsarean är 80 kvm och boarean är 70 kvm.

Byggnadshöjd exklusive grund är 270 – 280 cm (beroende på takyttskikt).

Nockhöjd exklusive grund är 380 – 390 cm (beroende på takyttskikt).

Takvinkeln är 19 grader.




Detta är en förenklad ritning och avvikelser mot färdigt hus kan förekomma.

Tidlös Sommar 80

Planlösning: Sjö

Sommarstolen

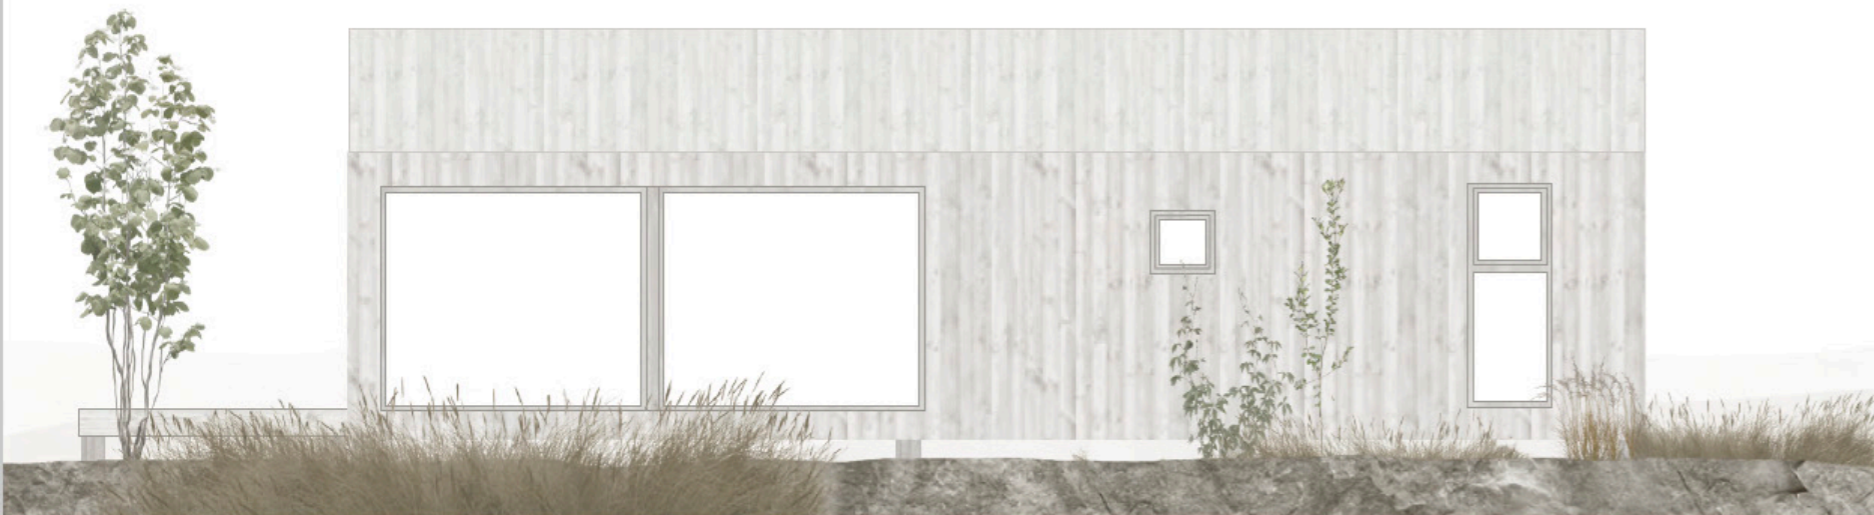

Byggnadsarean är 80 kvm och boarean är 70 kvm.

Byggnadshöjd exklusive grund är 270 – 280 cm (beroende på takyttskikt).

Nockhöjd exklusive grund är 380 – 390 cm (beroende på takyttskikt).

Takvinkeln är 19 grader.



Detta är en förenklad ritning och avvikelser mot färdigt hus kan förekomma.


Tidlöst Attefallshus

Southern

Funktion: Kompletthus

Planlösning: Smal med loft

Skjutglas: Front

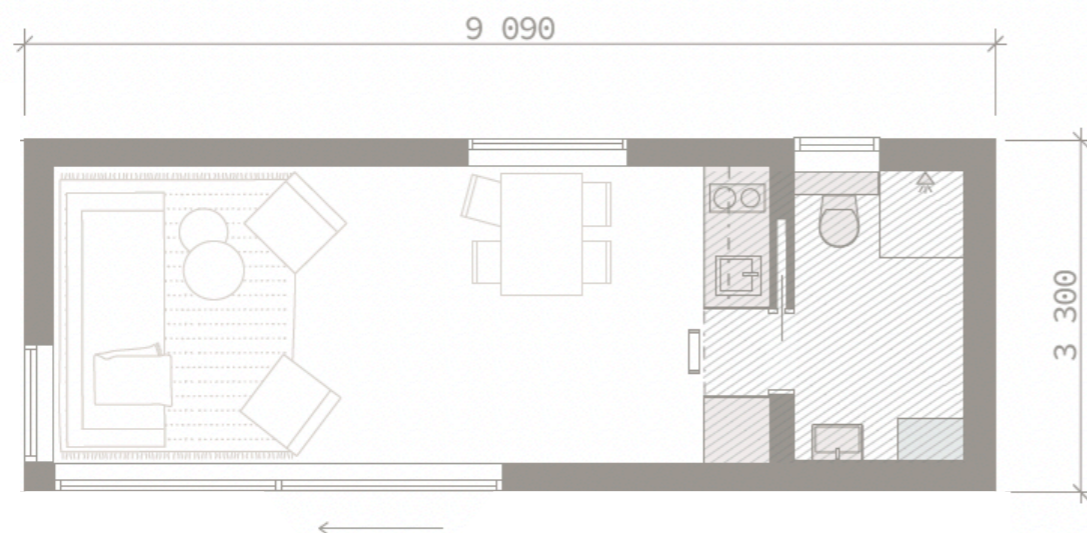

Byggnadsarean är 30 kvm och boarean är 24 kvm.

Byggnadshöjd exklusive grund är 270 – 280 cm (beroende på takyttskikt).

Nockhöjd exklusive grund är 380 – 390 cm (beroende på takyttskikt).

Takvinkeln är 34 grader.



Detta är en förenklad ritning och avvikelser mot färdigt hus kan förekomma.


Tidlöst Attefallshus

Funktion: Kompletts hus

Planlösning: Smal med loft

Skjutglas: Front

Southern

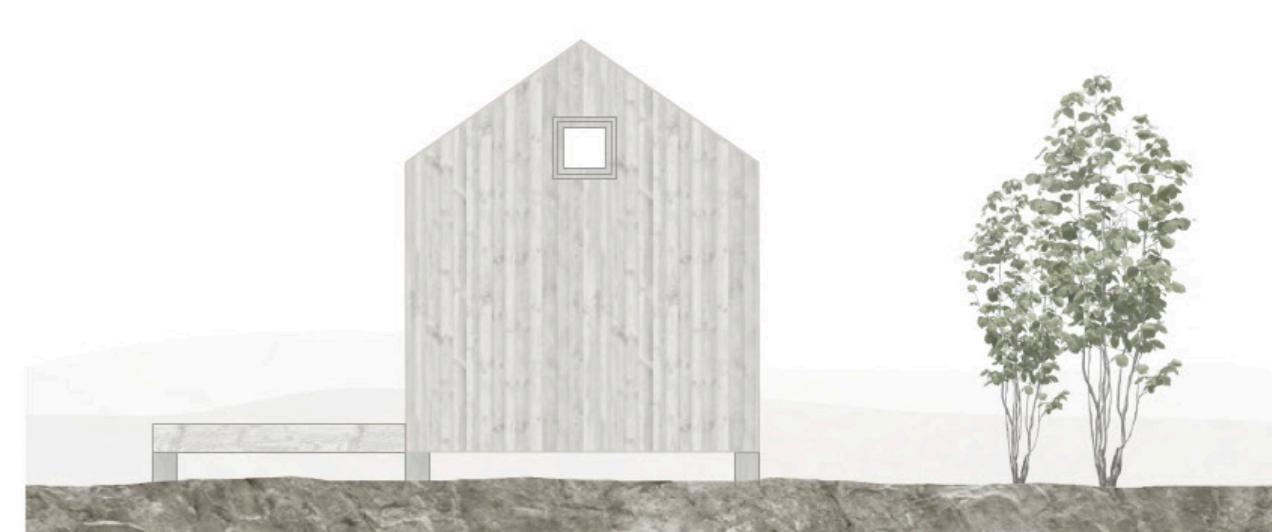


Byggnadsarean är 30 kvm och boarean är 24 kvm.

Byggnadshöjd exklusive grund är 270 – 280 cm (beroende på takyttskikt).

Nockhöjd exklusive grund är 380 – 390 cm (beroende på takyttskikt).

Takvinkeln är 34 grader.

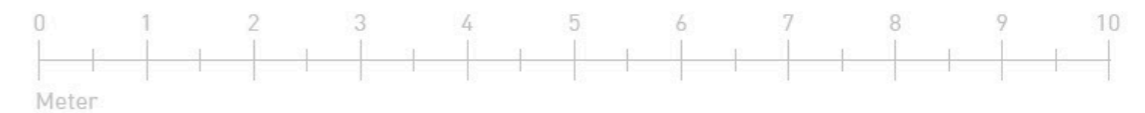

Detta är en förenklad ritning och avvikelser mot färdigt hus kan förekomma.