


Klassisk Sommar 150

Sommarvågen

Planlösning: Sjö

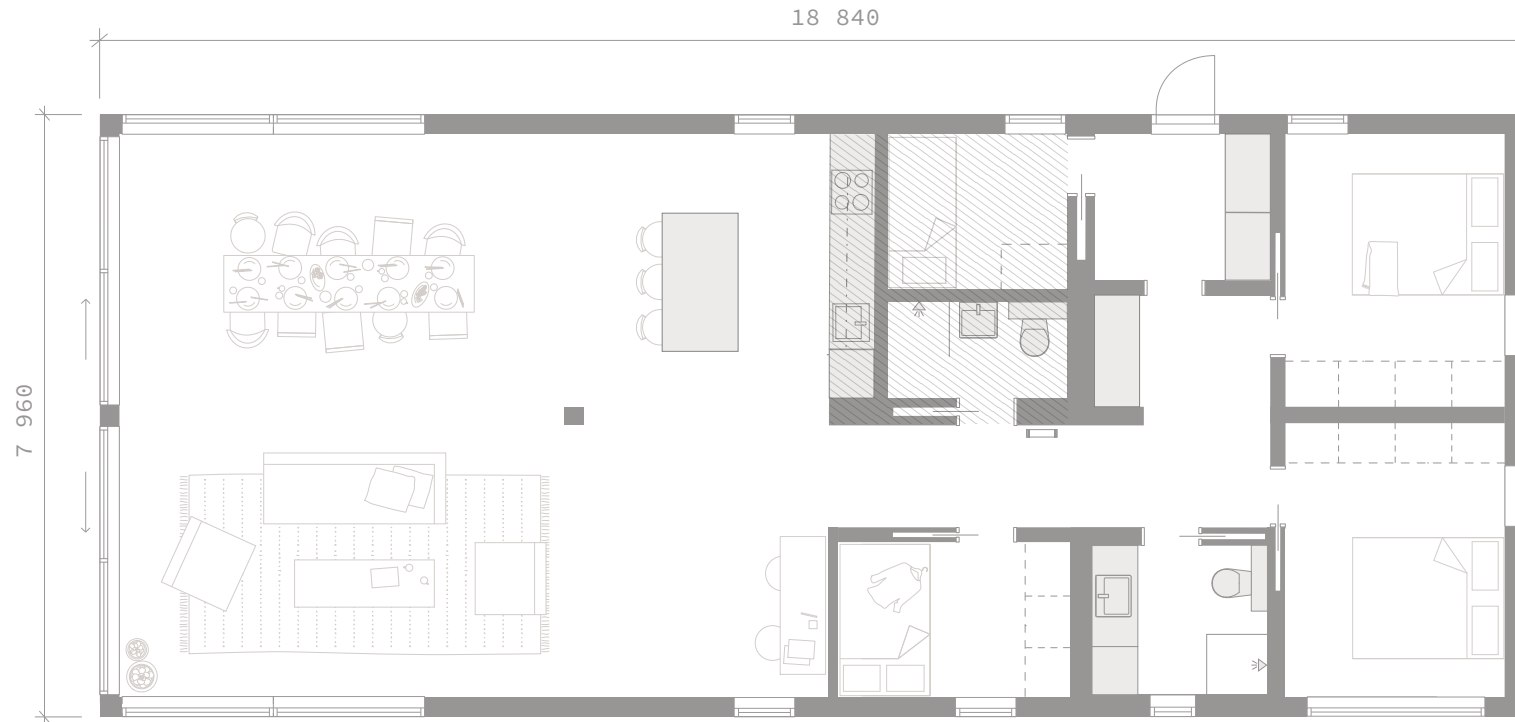

Byggnadsarean är 150 kvm och boarean är 136 kvm.
Byggnadshöjd exklusive grund är 270 – 280 cm (beroende på taktyckikt).
Nockhöjd exklusive grund är 380 – 390 cm (beroende på taktyckikt).
Takvinkeln är 16 grader.




Detta är en förenklad ritning och avvikelser mot färdigt hus kan förekomma.

Klassisk Sommar 150

Planlösning: Sjö

Sommarstojen

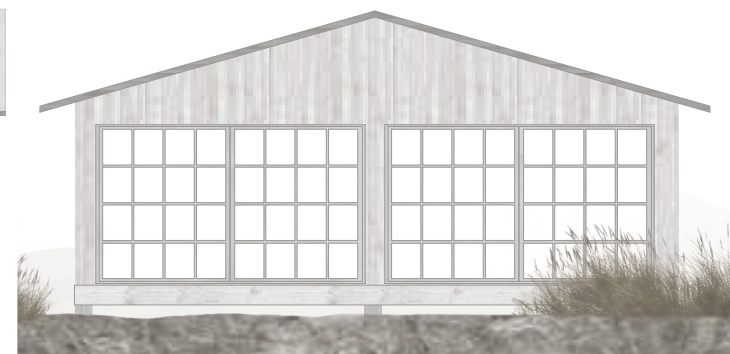

Byggnadsarean är 150 kvm och boarean är 136 kvm.
Byggnadshöjd exklusive grund är 270 – 280 cm (beroende på takyttskikt).
Nockhöjd exklusive grund är 380 – 390 cm (beroende på takyttskikt).
Takvinkeln är 16 grader.




Detta är en förenklad ritning och avvikelser mot färdigt hus kan förekomma.

Klassisk Sommar 150

Sommarvågen

Planlösning: Hav

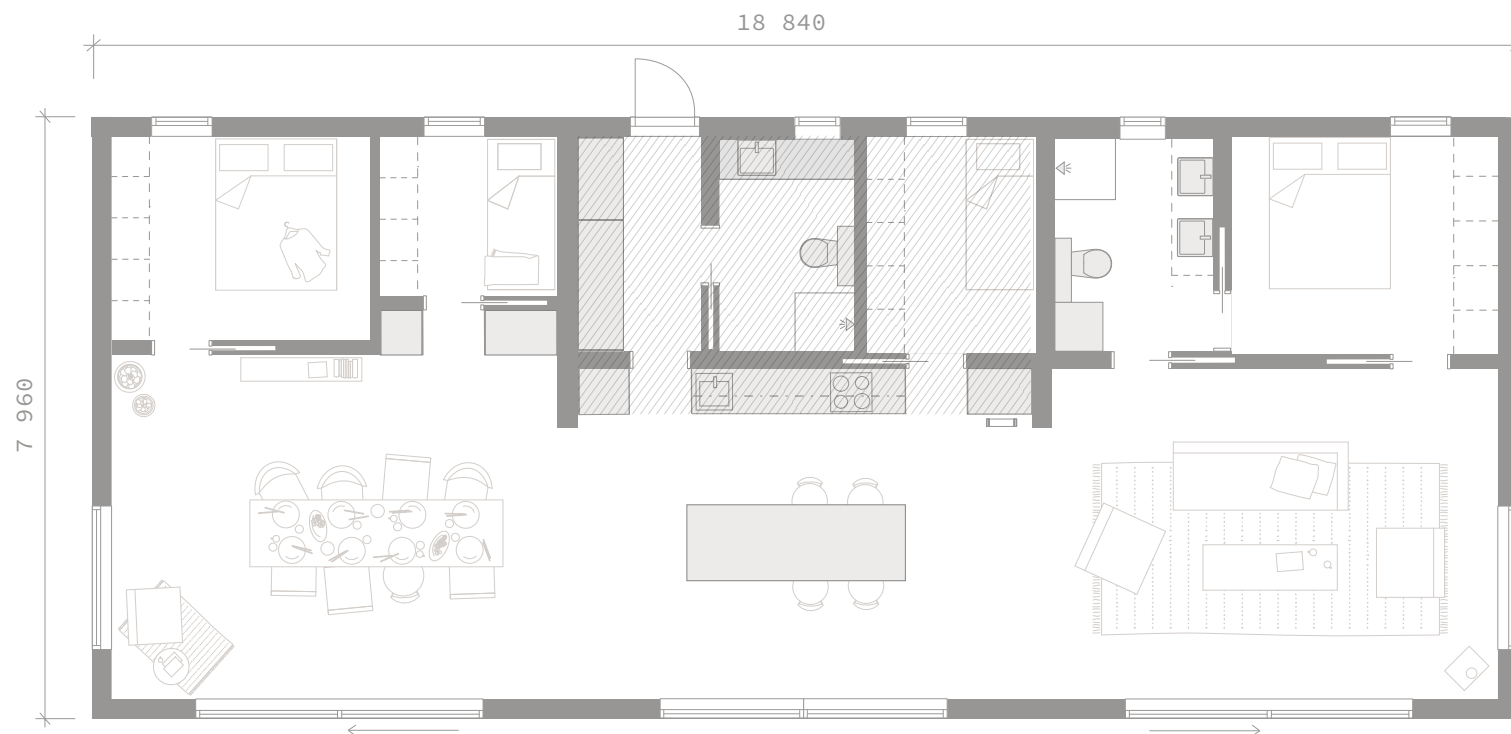

Byggnadsarean är 150 kvm och boarean är 136 kvm.

Byggnadshöjd exklusive grund är 270 – 280 cm (beroende på takyttskikt).

Nockhöjd exklusive grund är 380 – 390 cm (beroende på takyttskikt).

Takvinkeln är 16 grader.




Detta är en förenklad ritning och avvikelser mot färdigt hus kan förekomma.

Klassisk Sommar 150

Sommarvågen

Planlösning: Hav

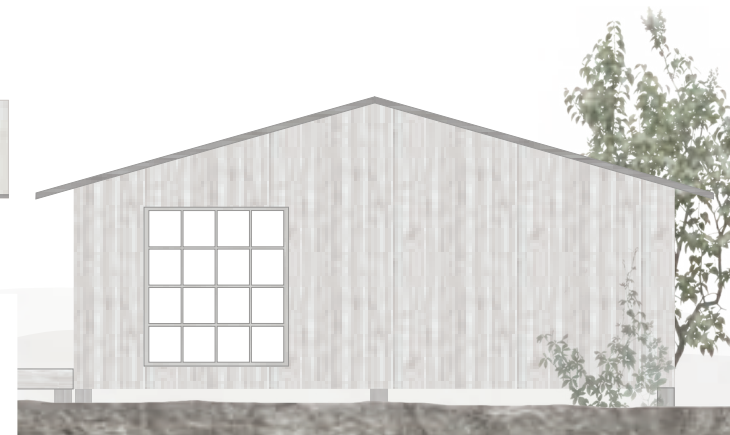

Byggnadsarean är 150 kvm och boarean är 136 kvm.
Byggnadshöjd exklusive grund är 270 – 280 cm (beroende på takyttskikt).
Nockhöjd exklusive grund är 380 – 390 cm (beroende på takyttskikt).
Takvinkeln är 16 grader.



Detta är en förenklad ritning och avvikelser mot färdigt hus kan förekomma.